

Agenzia delle Entrate
CATASTO FABBRICATI
Ufficio provinciale di
Varese

Dichiarazione protocollo n. VA0024855 del 30/01/2015
< Sez.Urb: LO - Foglio: 17 - Particella: 3424 - Subalterno: 502 >
Planimetria di u.i.u. in Comune di Lonate Pozzolo

Via E. De Amicis

cl.v. 56


Identificativi Catastali:
Sezione: LO
Foglio: 17
Particella: 3424
Subalterno: 502

Compilata da:
Iscritto all'albo:
Geometri
Prov. Milano

Scala 1: 500

LEGENDA

- 1- INGRESSO
- 2- SALA ESPOSITIVA
- 3- UFFICIO
- 4- W.C.
- 5- LOCALE RISTORO
- 6- SPOGLIATOIO
- 7- CUCINA
- 8- RIPOSTIGLIO
- 9- SALA RISTORO
- 10- SALA CONFERENZE
- 11- LOCALE CALDAIA
- 12- PORTICO
- 13- BERGOLATO
- 14- SCALA EMERGENZA
- 15- POZZO
- 16- CORTILE PAVIM. IN PIETRA
- 17- CORTILE IN TERRA BATTUTA
- 18- AREA VERDE

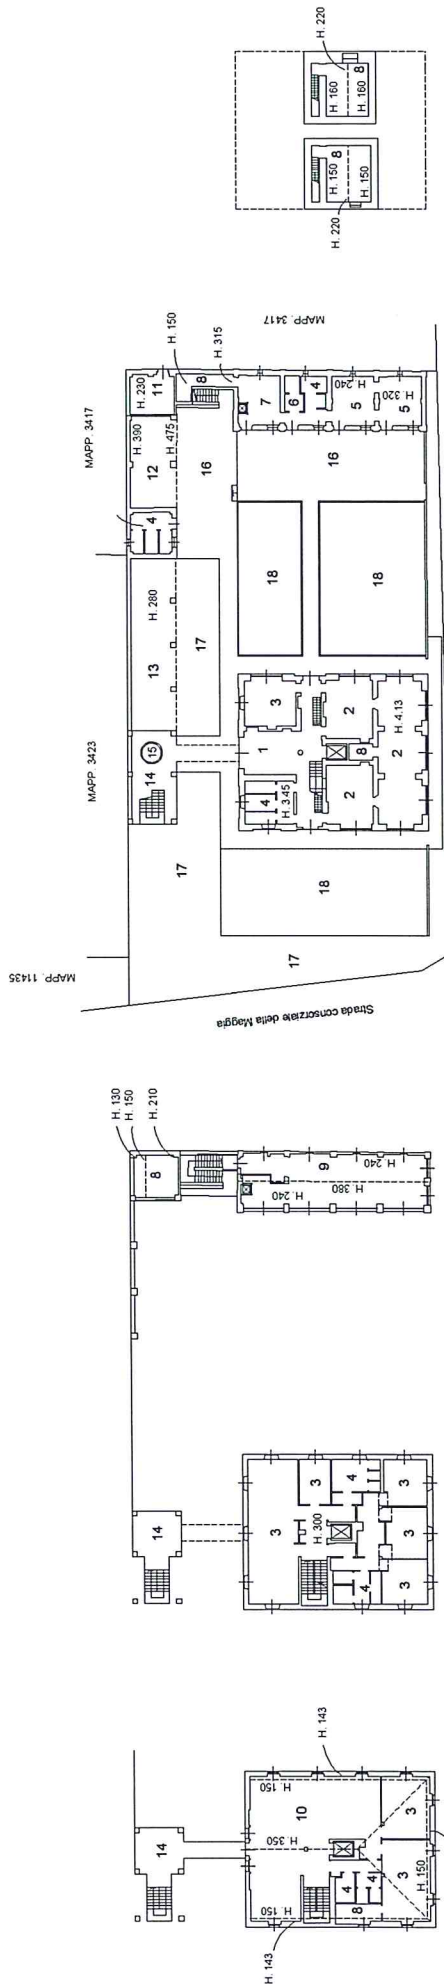

PIANO SECONDO

PIANO PRIMO

PIANO TERRA


PIANO S1

nord

10 metri


LEGENDA

•	COLONNA SCARICO SERVIZI IGIENICI
•	COLONNA SCARICO CUCINA
⊠	CANNA ESALAZIONE CAPPA CUCINA
⊠	ESTRATTORE PER VENTILAZIONE FORZATA
⊠	GRIGLIA PER AERAZIONE LOCALE CUCINA - dim.min.cmq 200
⊙	PLUVIALI IN RAME
△	INGRESSI
○	SPAZIO DI MANOVRA DISABILI - diam. cm 150
+	PARETI IN CARTONGESSO
⊠	MONTAVIVANDE A DUE SCOMPARTI SEPARATI PULITO/SPORCO
	ZONA DI SERVIZIO
	ZONA SOMMINISTRAZIONE
	NON NELLA DISPONIBILITA'

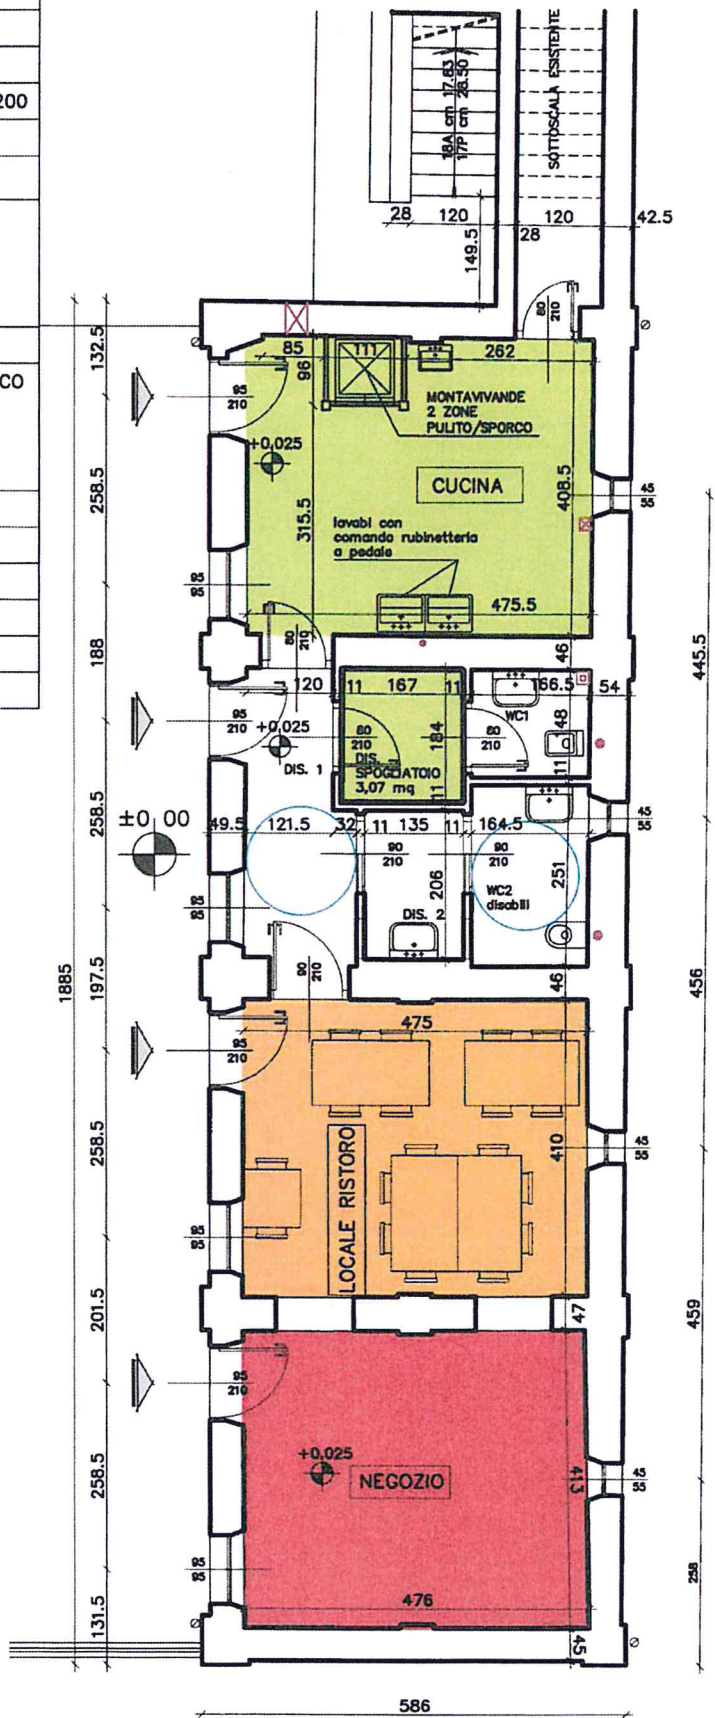

IL PROGETTISTA e D.L.



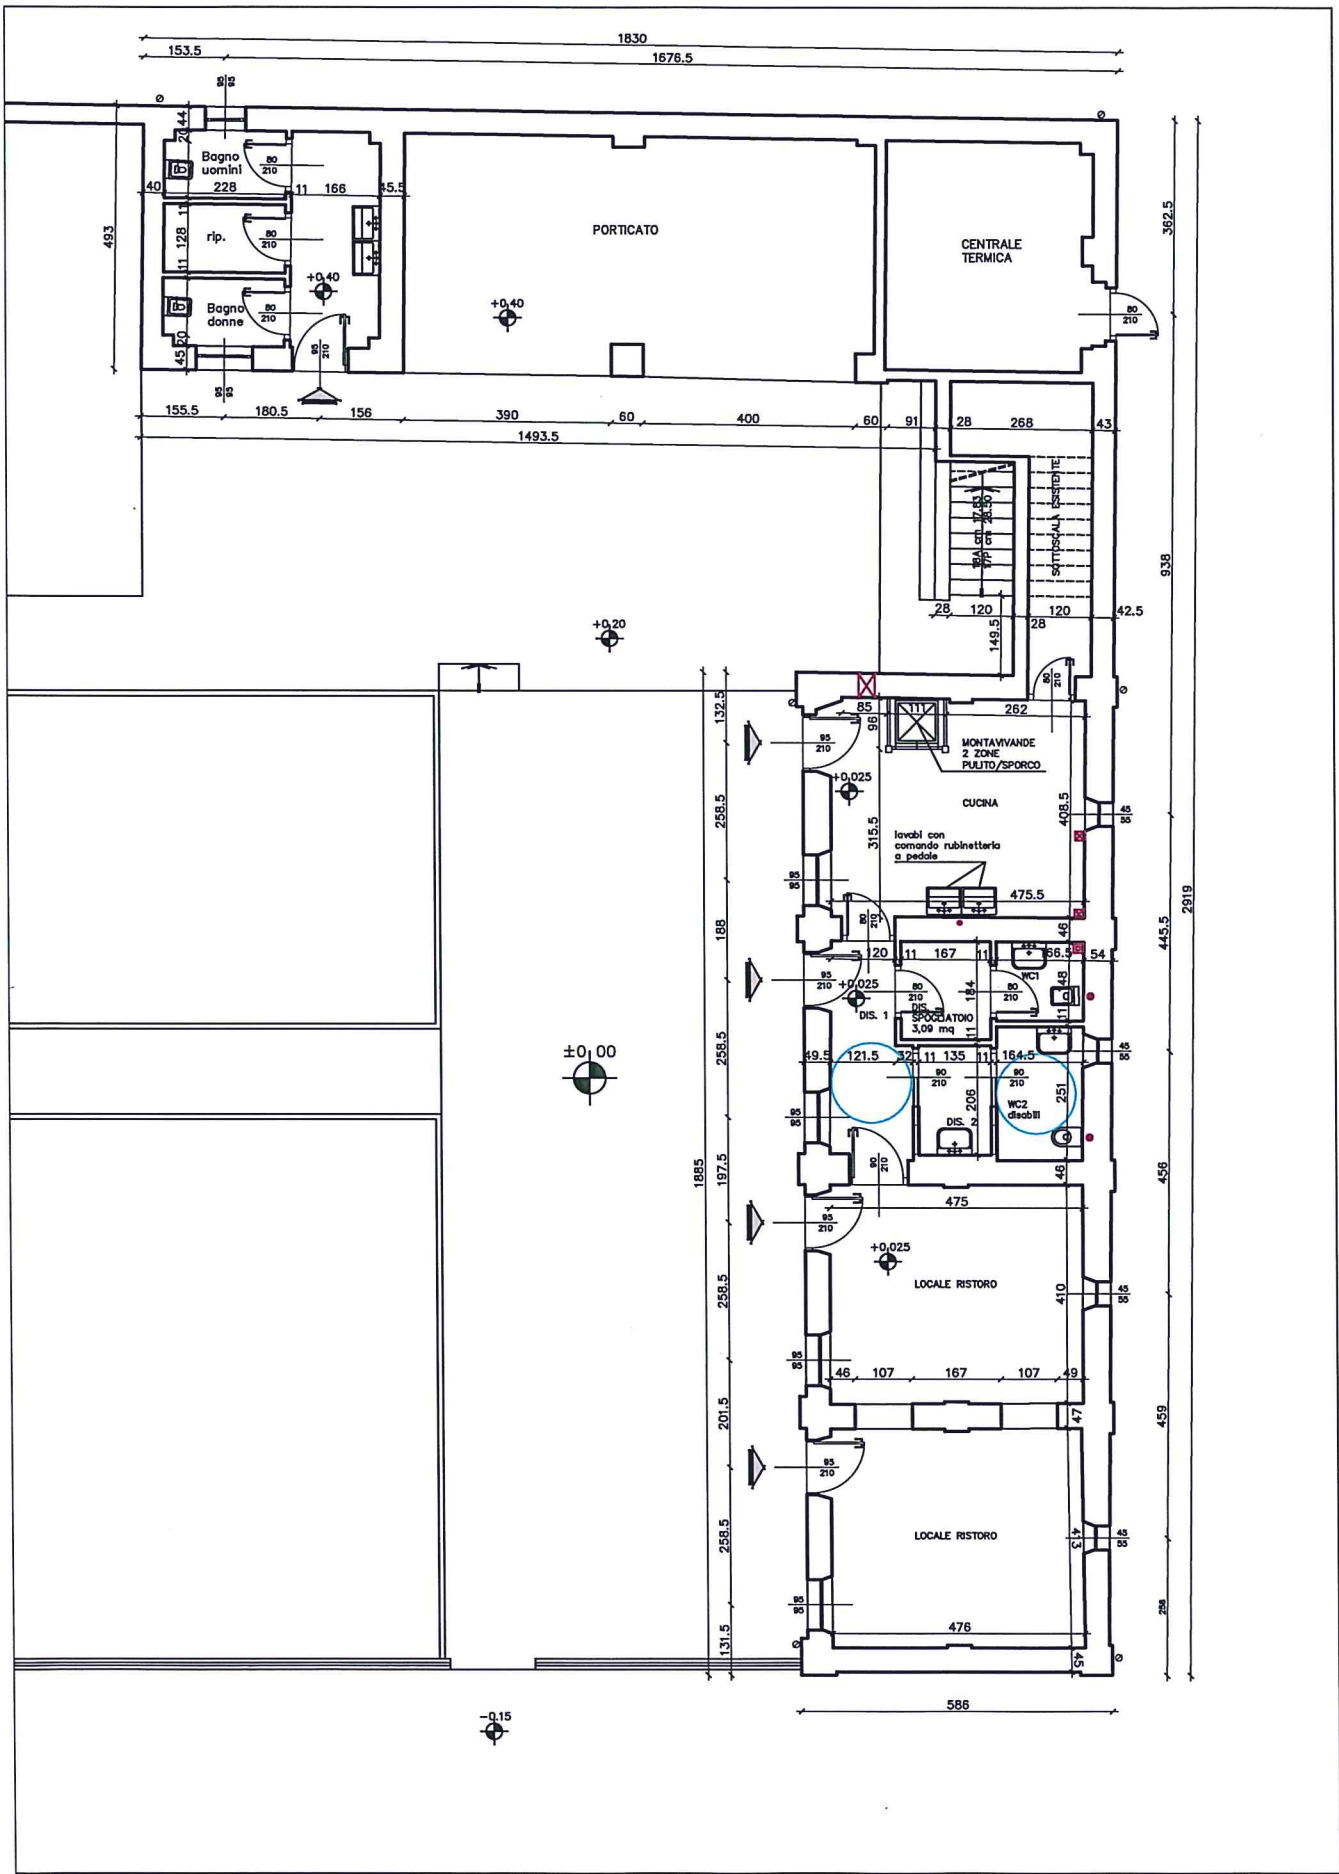

PIANTA PIANO TERRA *RUSTIC*

