


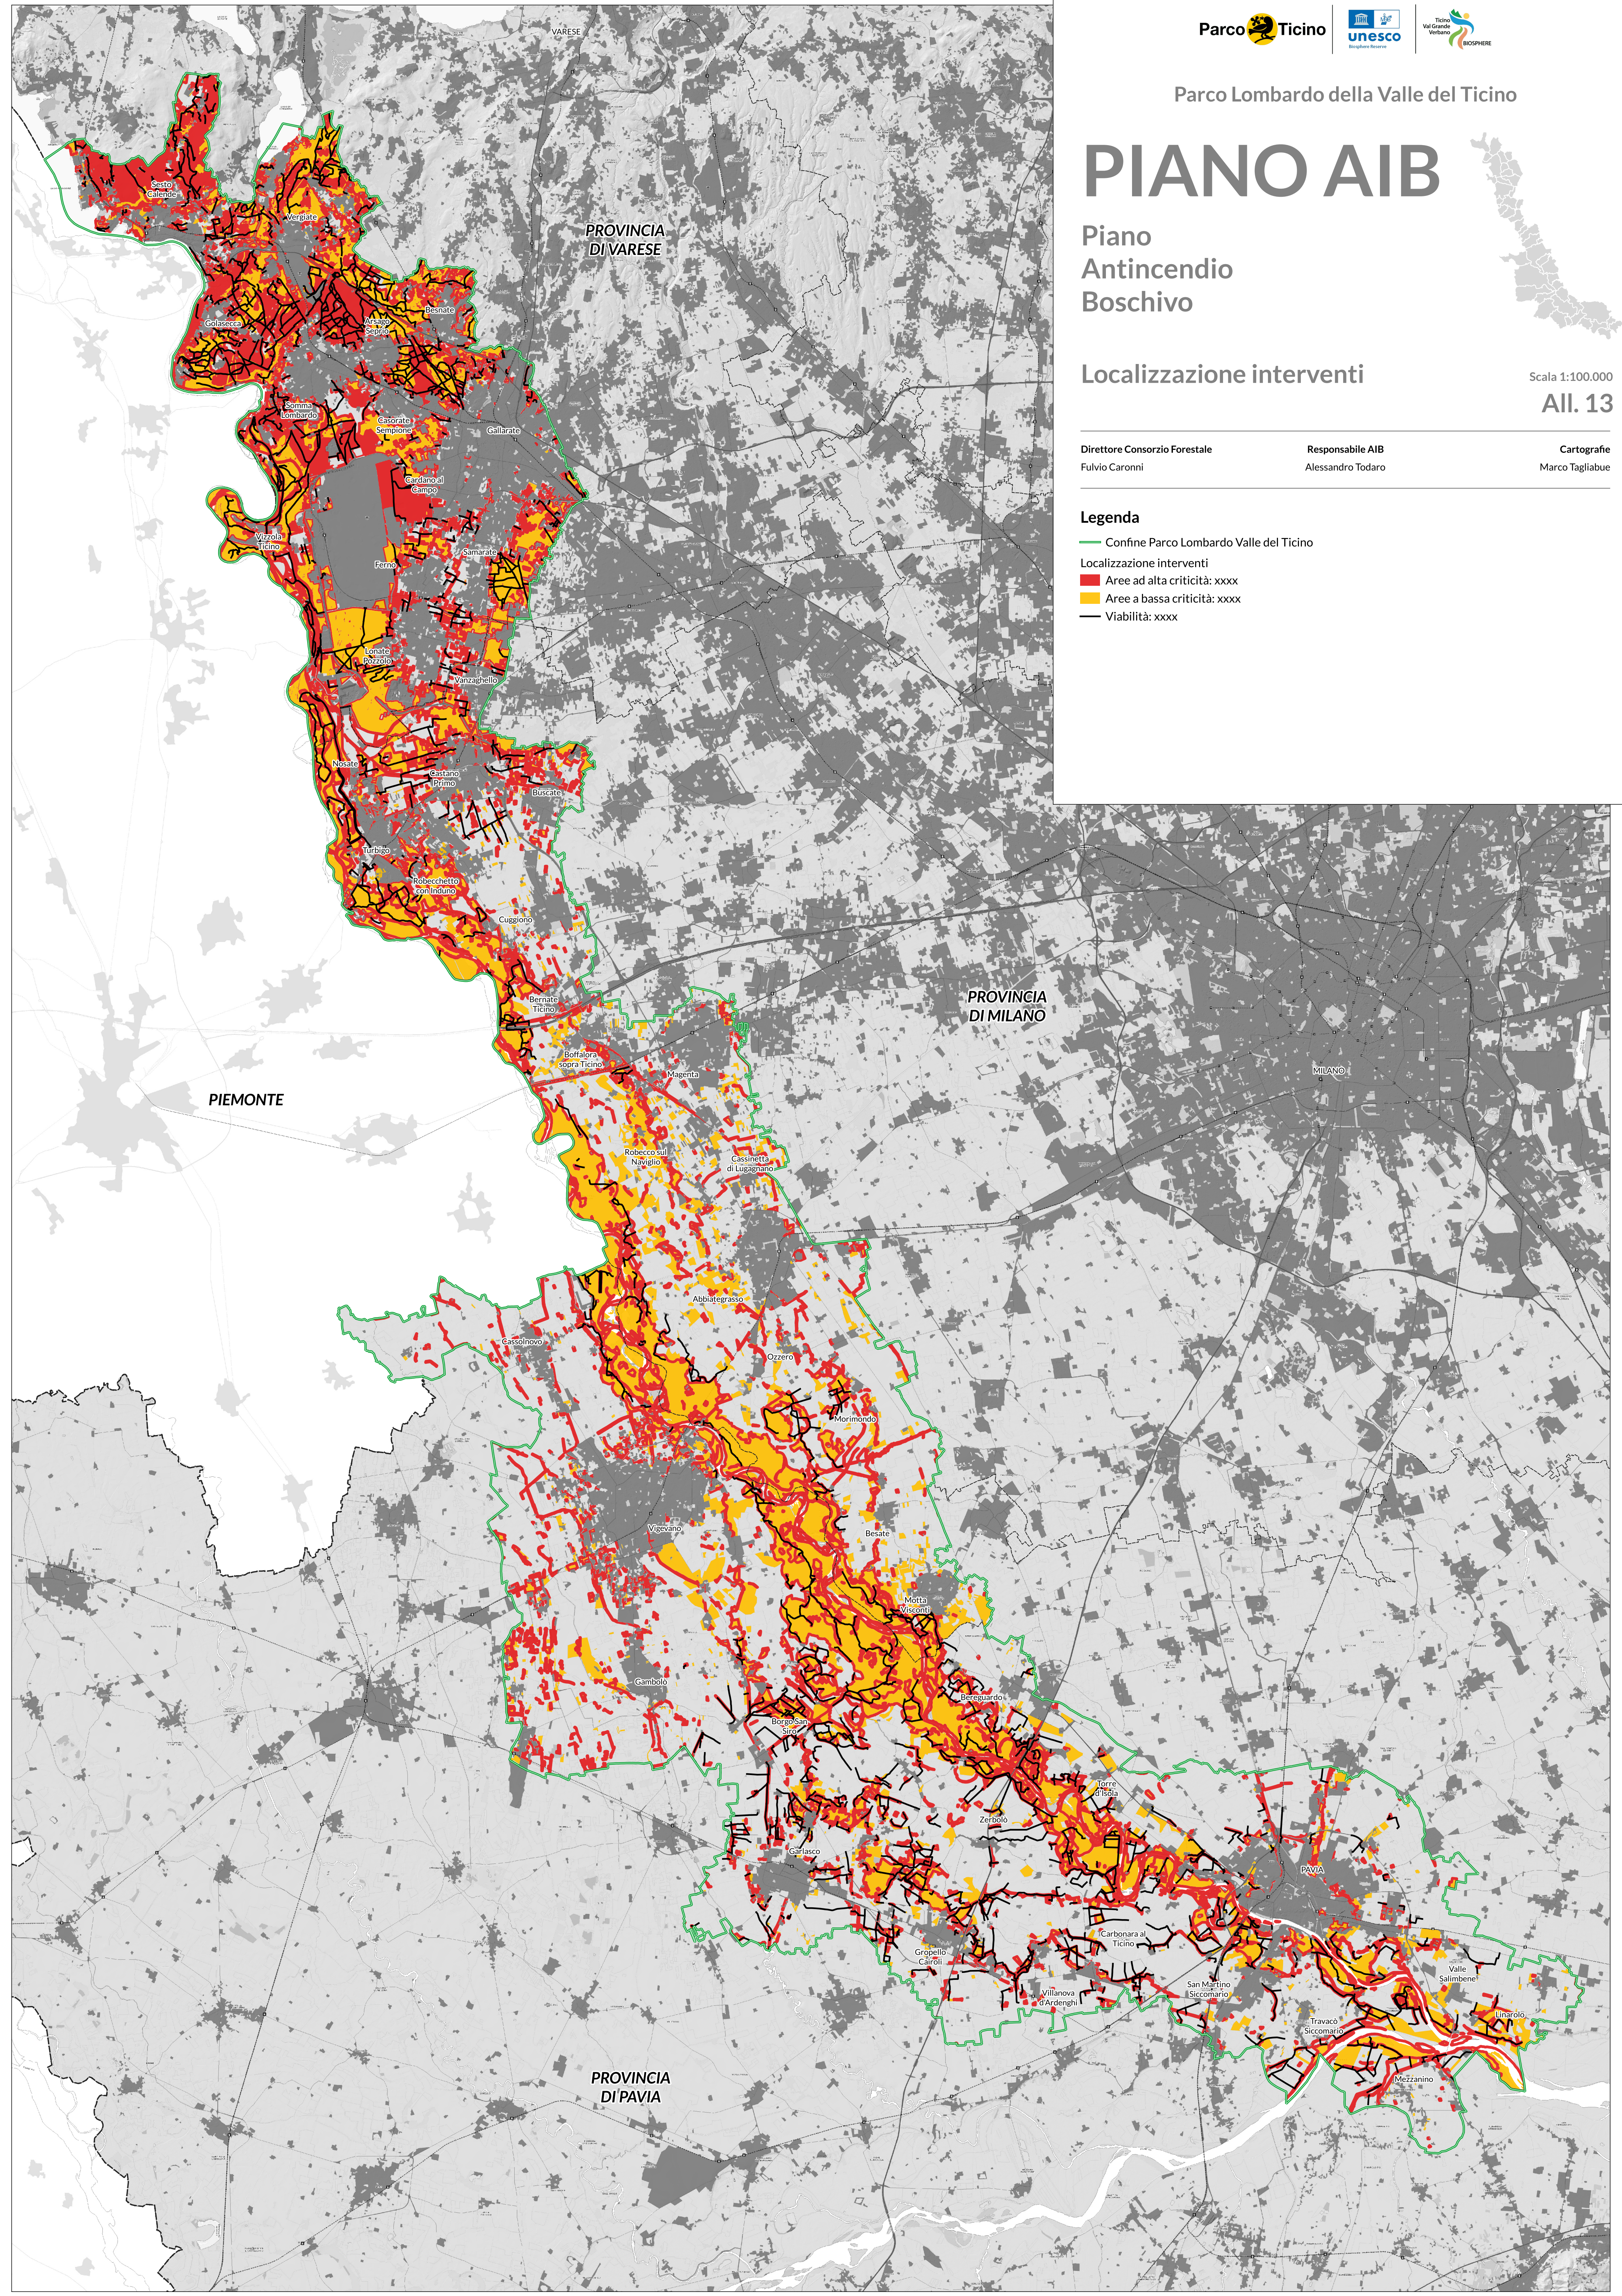

PIANO AIB

Piano
Antincendio
Boschivo

Localizzazione interventi

Scala 1:100.000

Ail. 13

Direttore Consorzio Forestale
Fulvio Caronni

Responsabile AIB
Alessandro Todaro

Cartografie
Marco Tagliabue

Legenda

- Confine Parco Lombardo Valle del Ticino
- Localizzazione interventi
- Aree ad alta criticità: xxxx
- Aree a bassa criticità: xxxx
- Viabilità: xxxx