


PIANO AIB

Piano
Antincendio
Boschivo

Carta dei tipi di combustibile

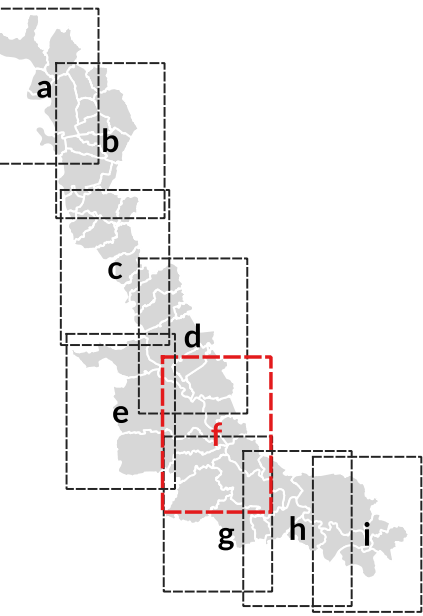

Scala 1:25.000


 



 














All. 02f

Direttore Consorzio Forestale
Fulvio Caronni

Responsabile AIB
Alessandro Todaro

 Cartografie
Marco Tagliabue

Legenda

- | | |
|--|--|
|  Confine Parco Lombardo Valle del Ticino |  Lettieria di faggio con necromassa media |
| Tipi di combustibile |  Praterie continue con erbecorte a basso carico |
|  Lettieria di conifere a foglia media con necromassa diffusa |  Praterie continue di media statura e carico medio |
|  Lettieria di latifoglie a foglia lunga porosa e abbondante |  Arboricoltura e prati arborati |
|  Lettieria di latifoglie a foglia lunga con erba diffusa e arbusti radi |  Residui di utilizzazione con lettiera scarsa ed erba diffusa |
|  Bosco di neoformazione con erba e arbusti diffusi |  Praterie discontinue a basso carico |
|  Lettieria di latifoglie termofile porosa con erba scarsa |  Grado di pericolosità basso |
|  Residui di utilizzazione con lettiera scarsa ed erba diffusa |  Urbano |
|  Praterie continue di media statura e carico medio |  Aree agricole |
|  Praterie continue con erbe corte a basso carico |  Specchi d'acqua |
| |  Suolo nudo, rocce e macereti |