


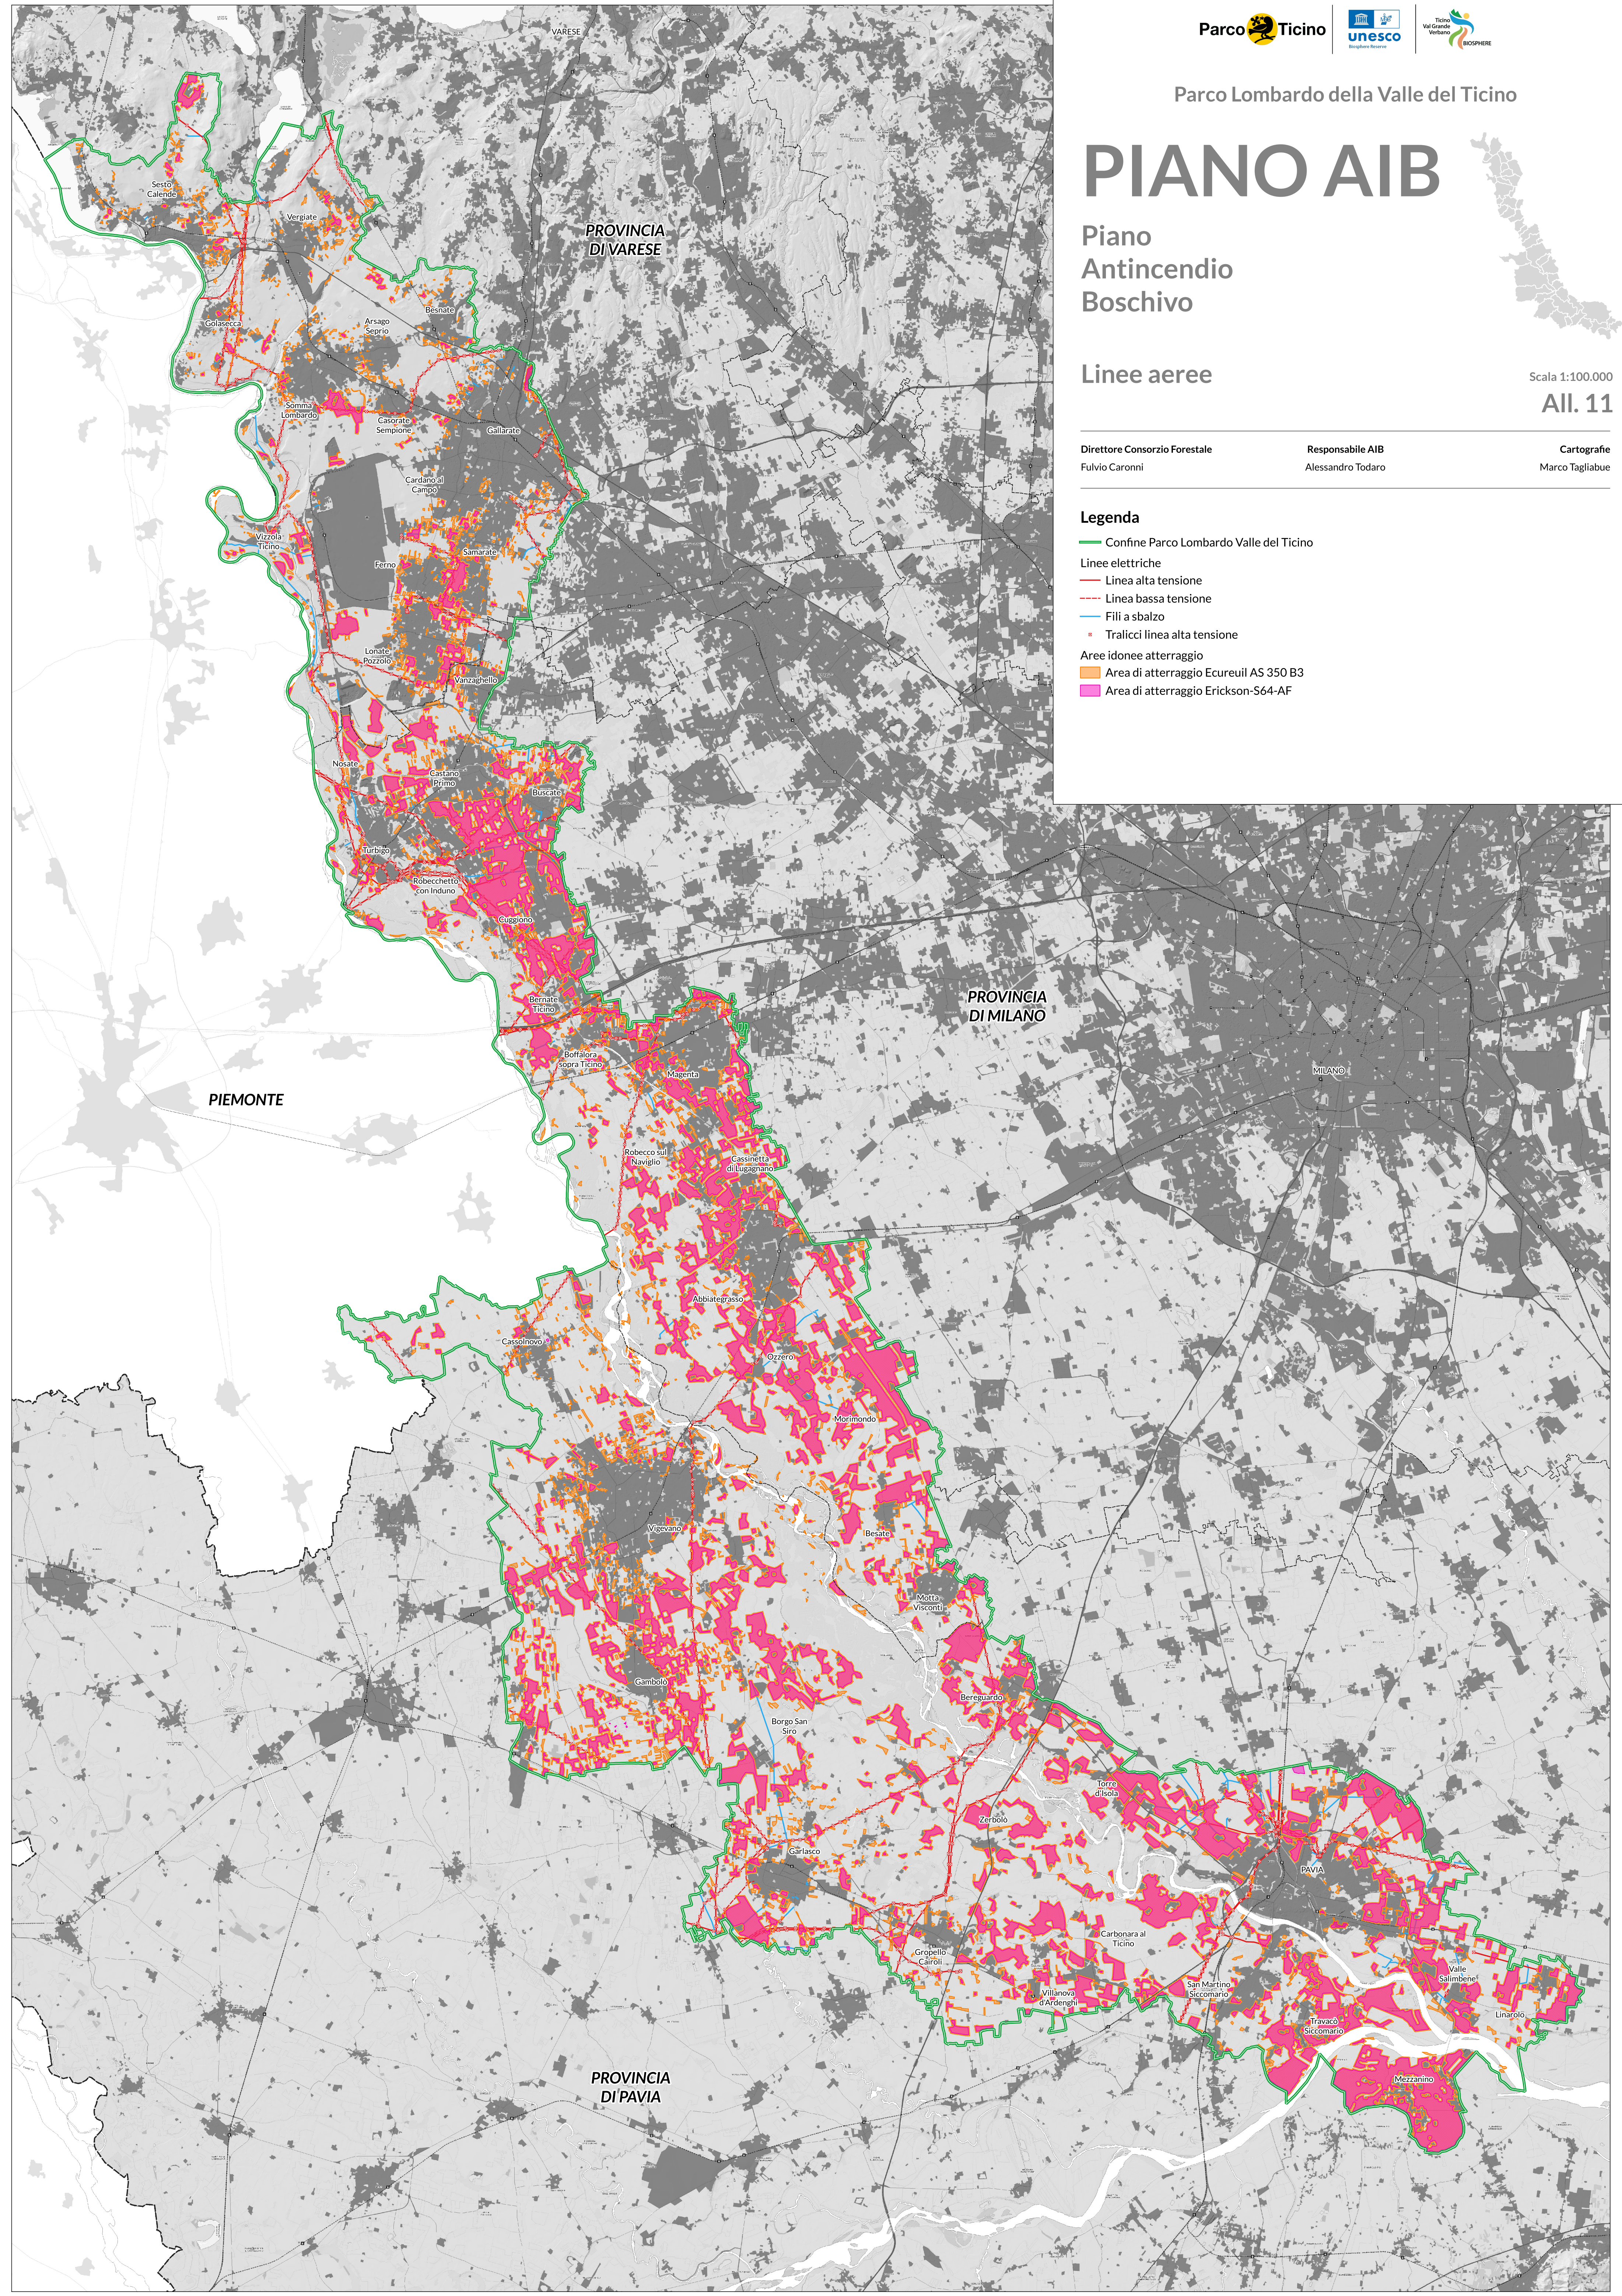

PIANO AIB

Piano
Antincendio
Boschivo

Linee aeree

Scala 1:100.000

Ail. 11

Direttore Consorzio Forestale
Fulvio Caronni

Responsabile AIB
Alessandro Todaro

Cartografie
Marco Tagliabue

Legenda

— Confine Parco Lombardo Valle del Ticino

Linee elettriche

— Linea alta tensione

--- Linea bassa tensione

— Fili a sbalzo

• Tralicci linea alta tensione

Aree idonee atterraggio

■ Area di atterraggio Ecureuil AS 350 B3

■ Area di atterraggio Erickson S64-AF