




PIANO AIB

Piano
Antincendio
Boschivo

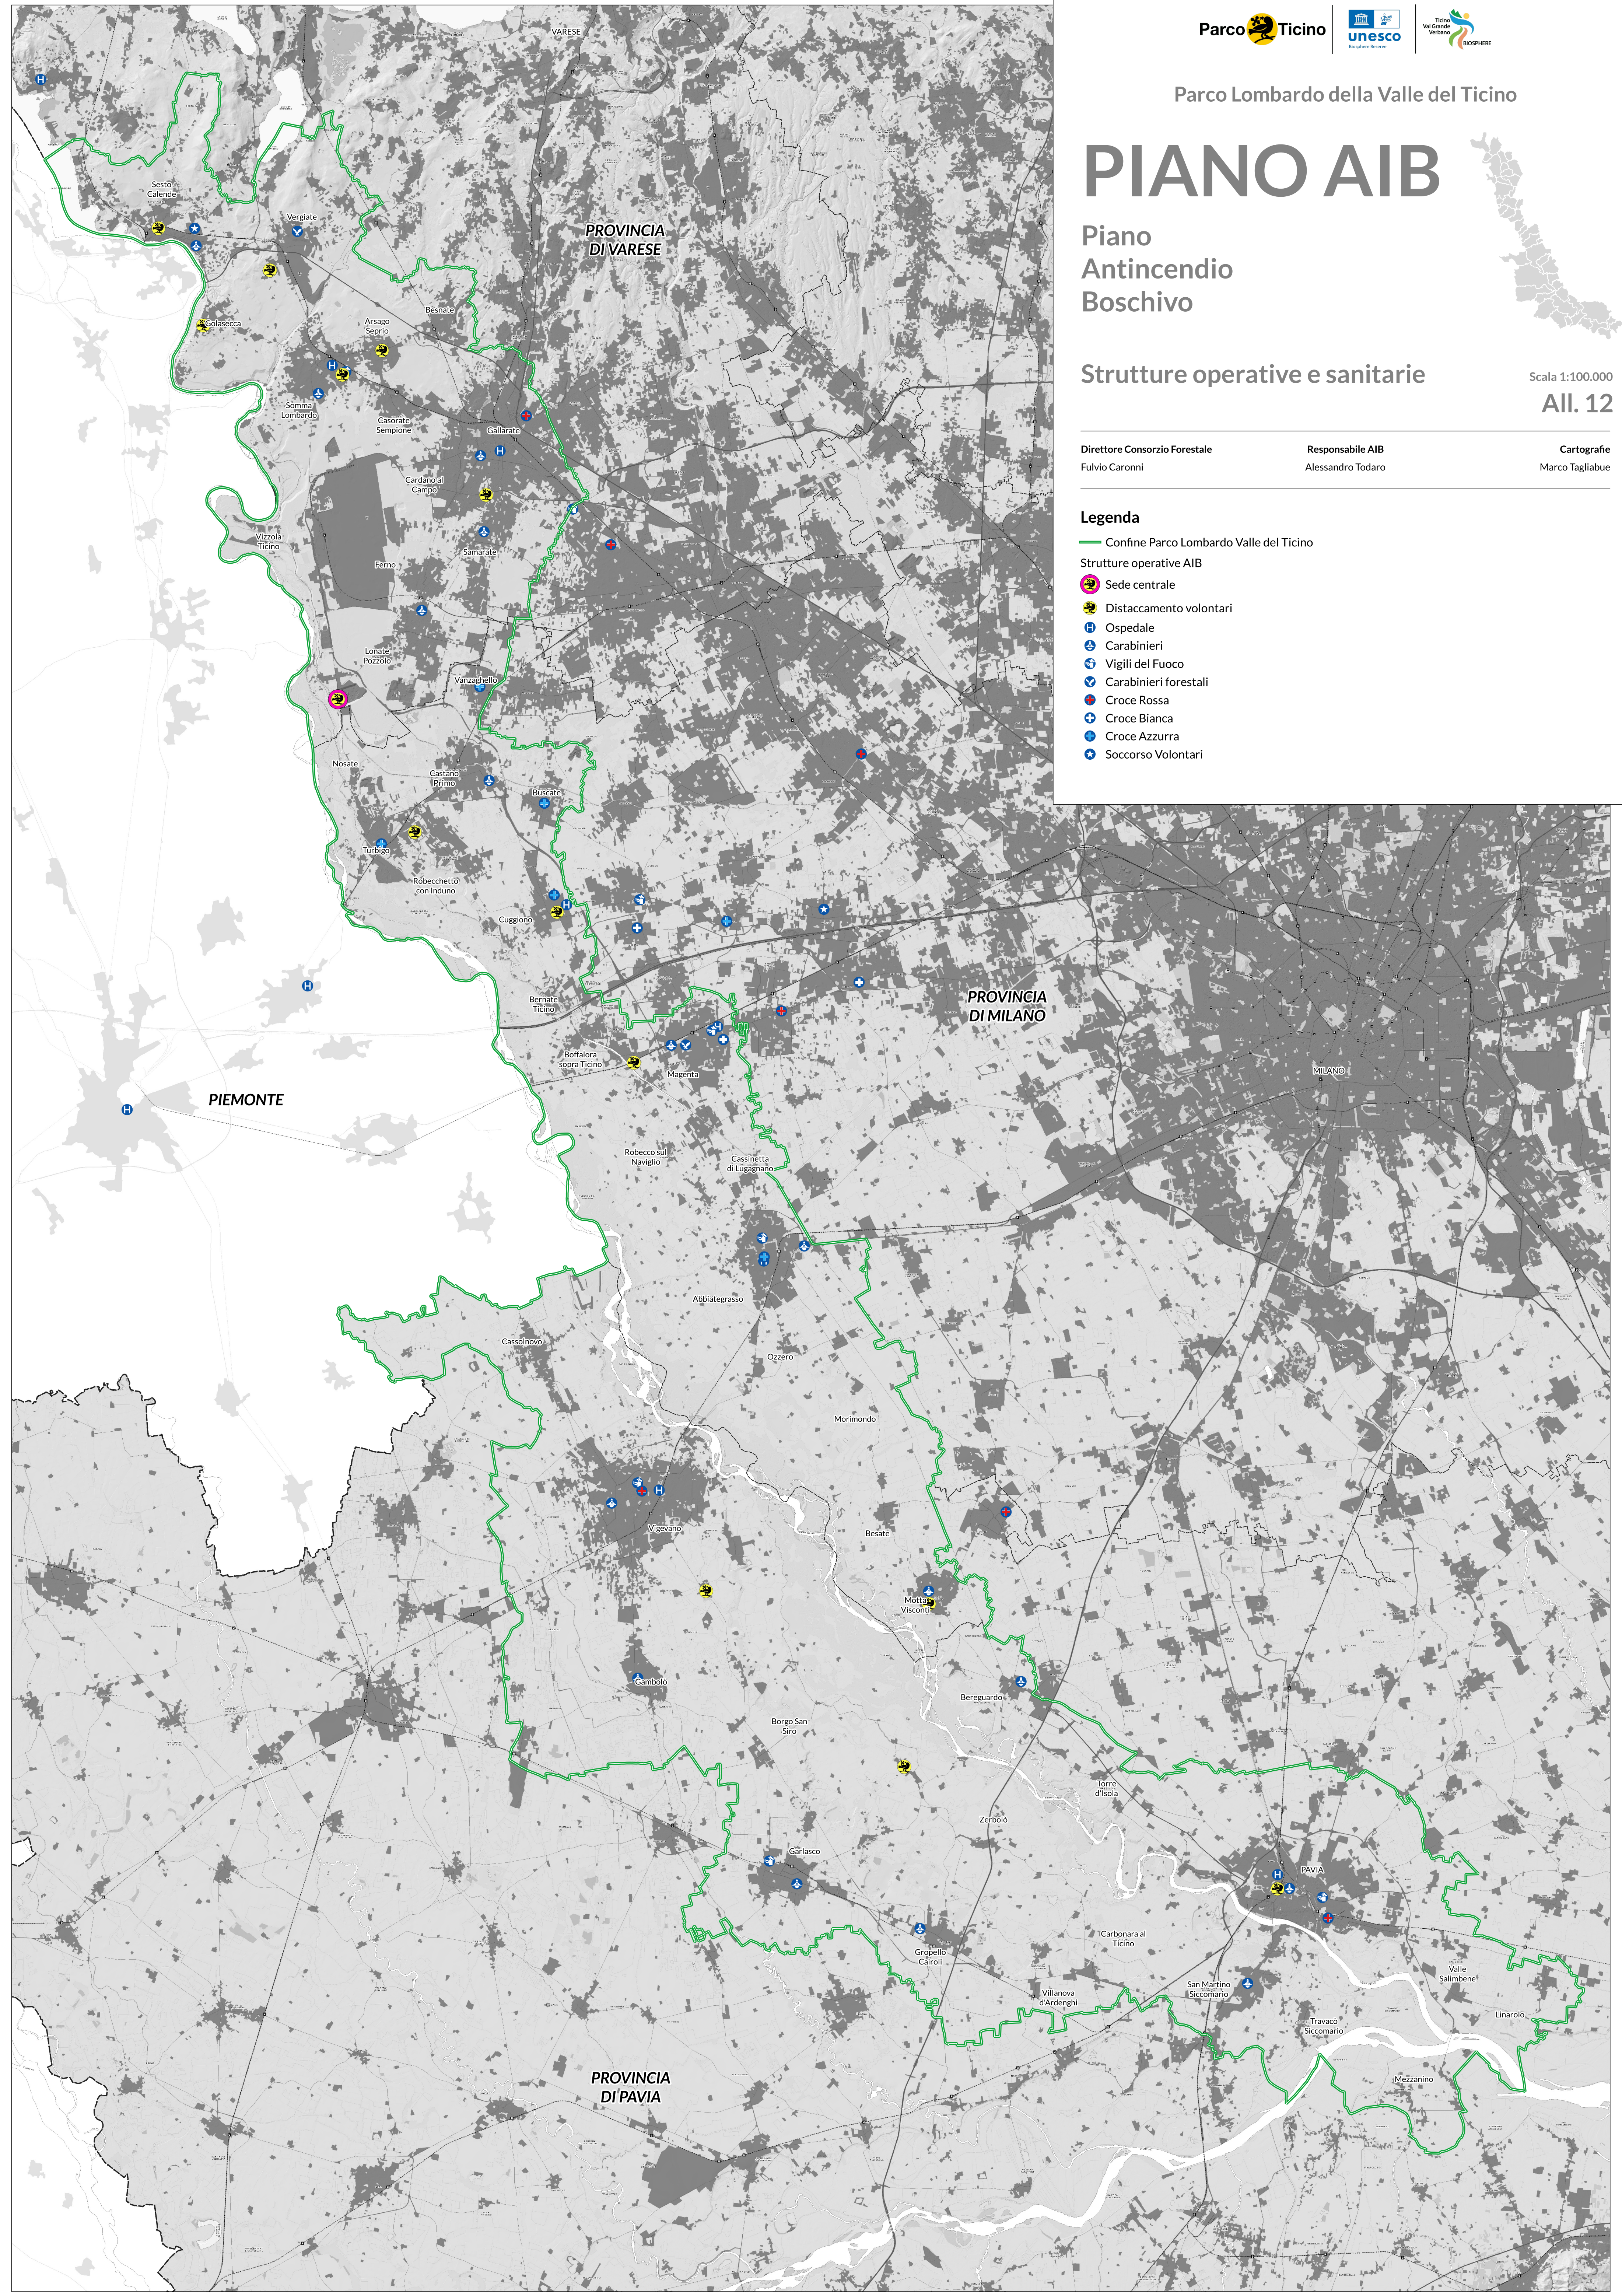

Strutture operative e sanitarie

Scala 1:100.000

Ail. 12

Direttore Consorzio Forestale
Fulvio Caronni

Responsabile AIB
Alessandro Todaro

Cartografie
Marco Tagliabue

Legenda

— Confine Parco Lombardo Valle del Ticino

Strutture operative AIB

-  Sede centrale
-  Distaccamento volontari
-  Ospedale
-  Carabinieri
-  Vigili del Fuoco
-  Carabinieri forestali
-  Croce Rossa
-  Croce Bianca
-  Croce Azzurra
-  Soccorso Volontari