


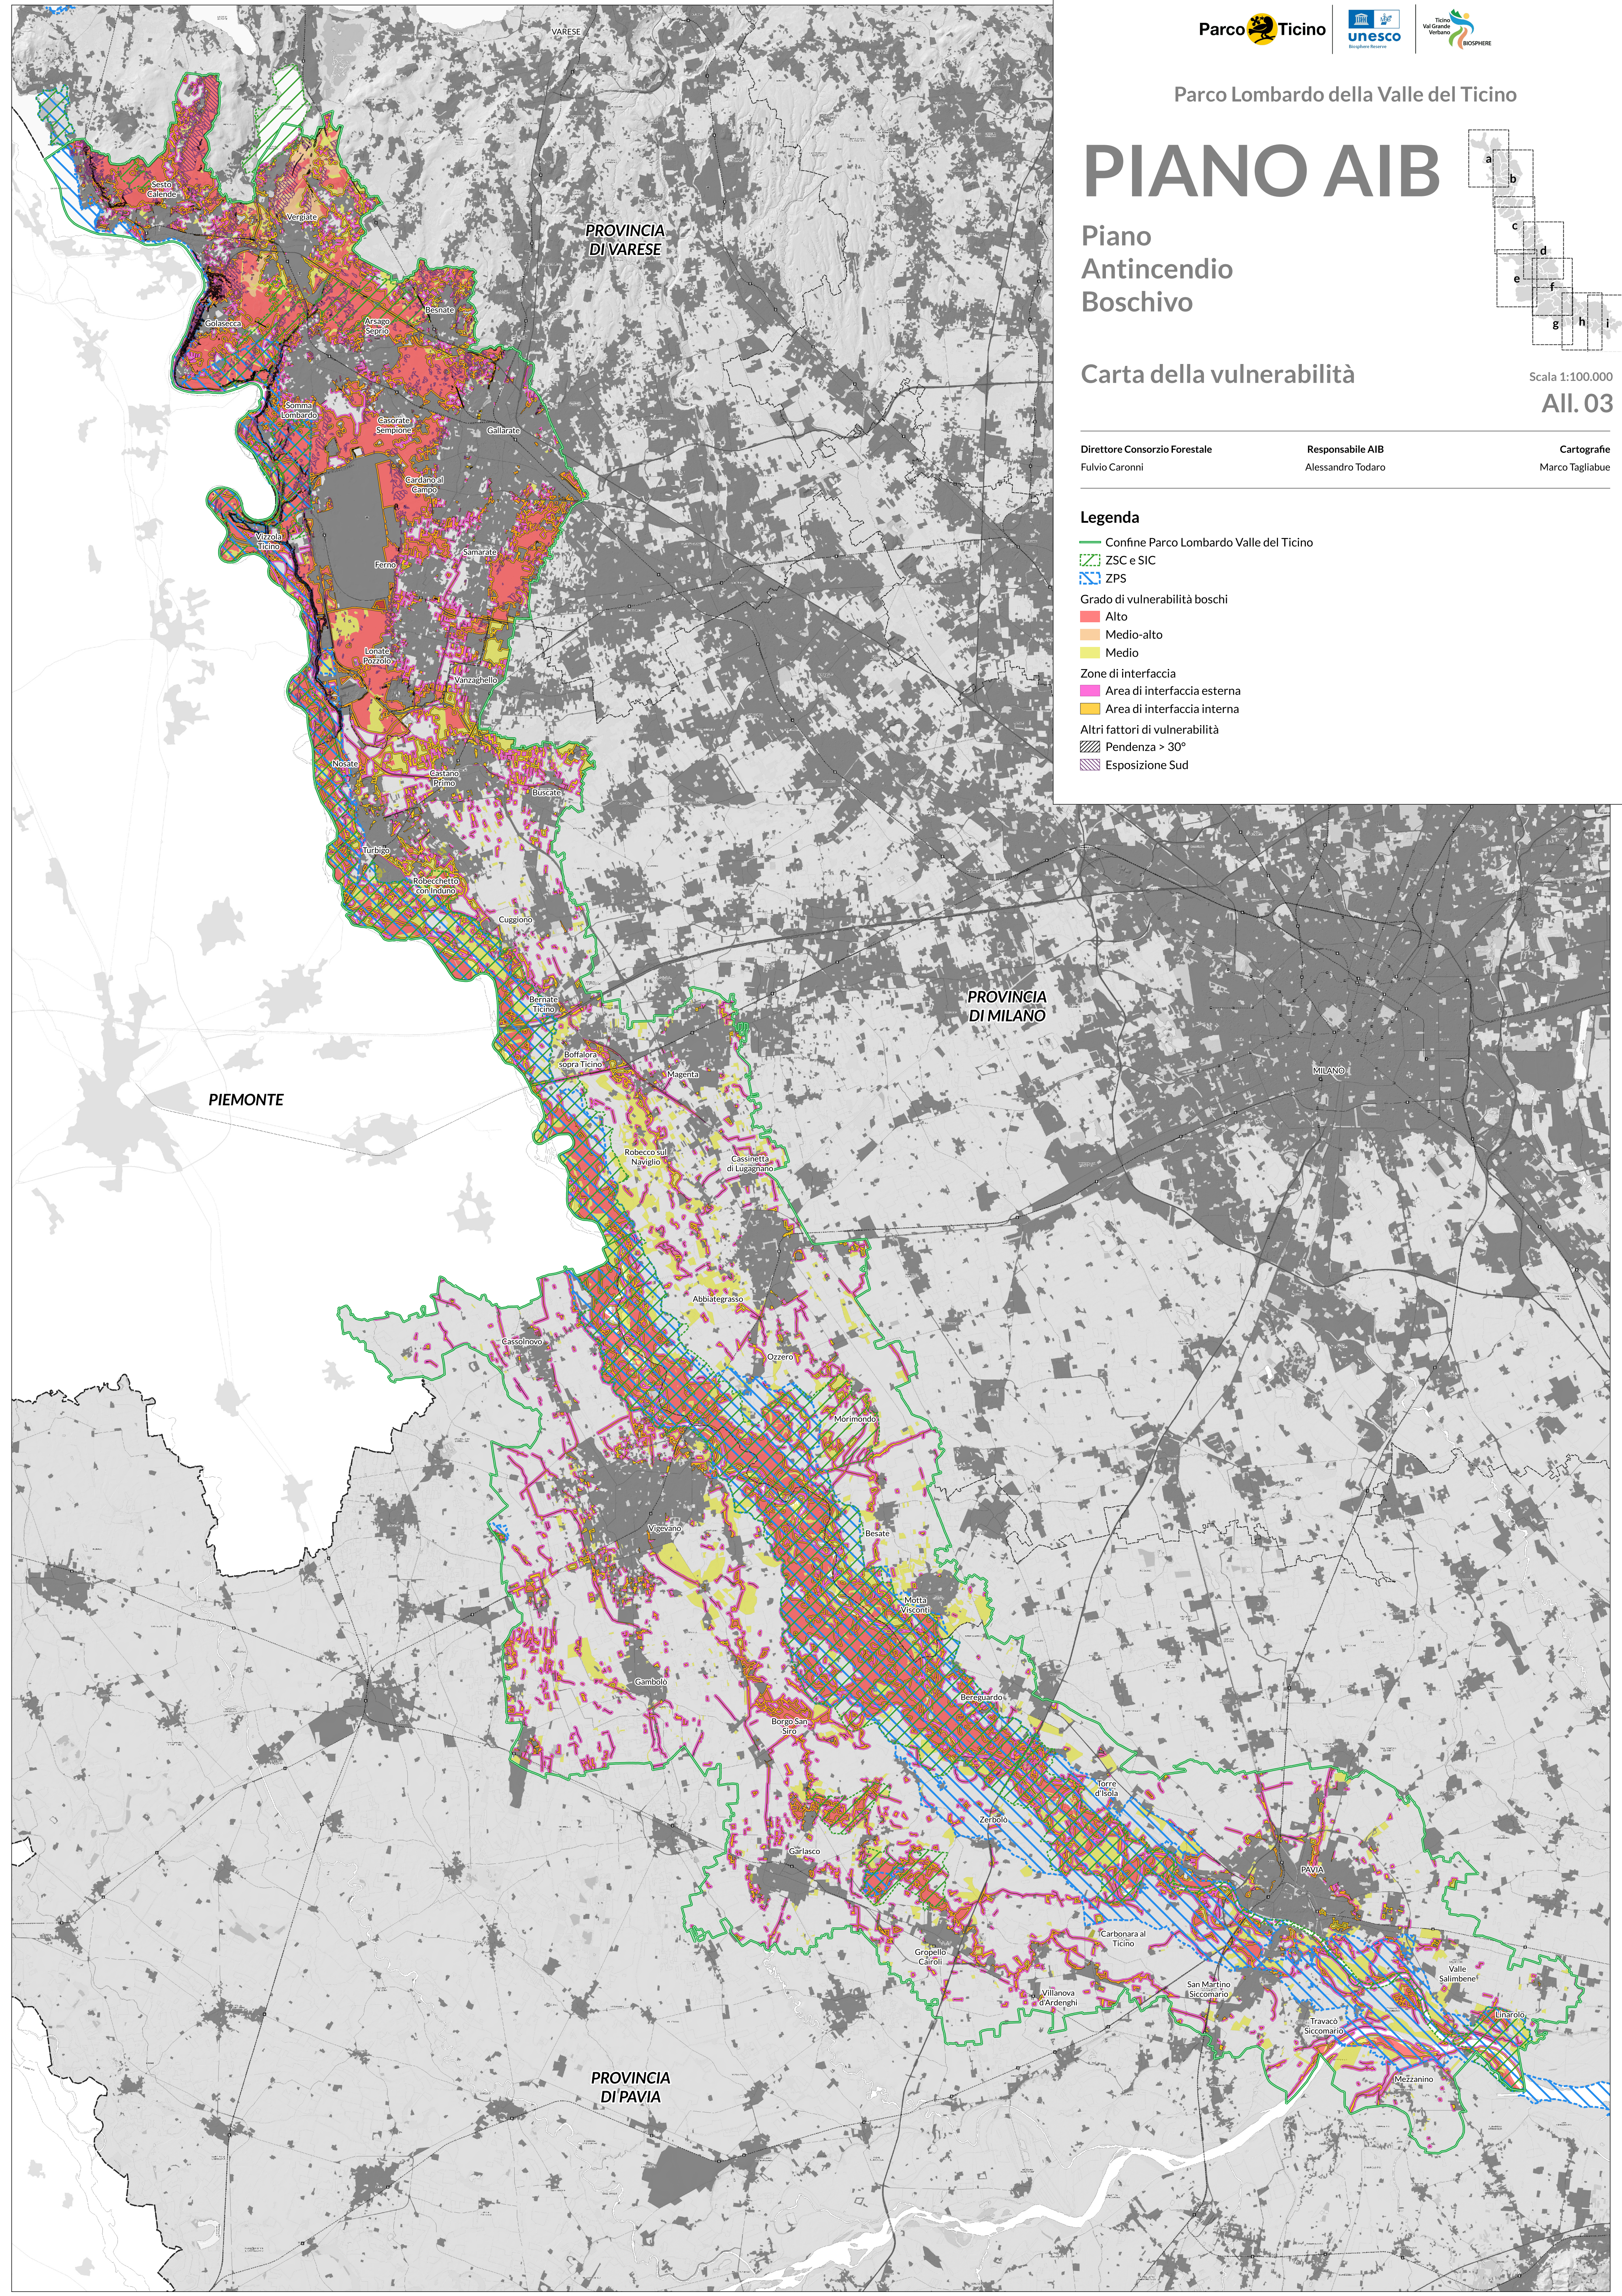


PIANO AIB

Piano
Antincendio
Boschivo

Carta della vulnerabilità

Scala 1:100.000

AII.03

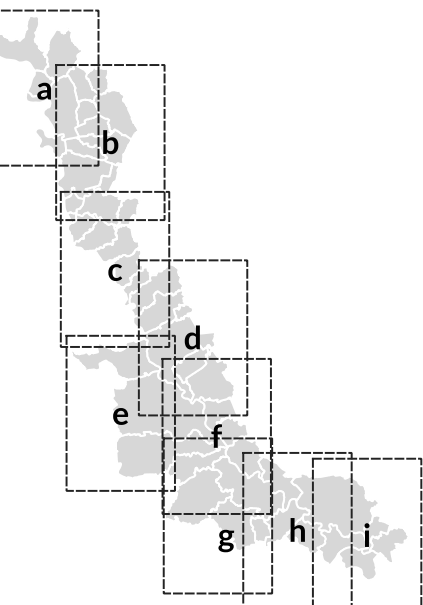

Direttore Consorzio Forestale
Fulvio Caronni

Responsabile AIB
Alessandro Todaro

Cartografie
Marco Tagliabue

Legenda

Confine Parco Lombardo Valle del Ticino

ZSC e SIC

ZPS

Grado di vulnerabilità boschi

Alto

Medio-alto

Medio

Zone di interfaccia

Area di interfaccia esterna

Area di interfaccia interna

Altri fattori di vulnerabilità

Pendenza > 30°

Esposizione Sud