


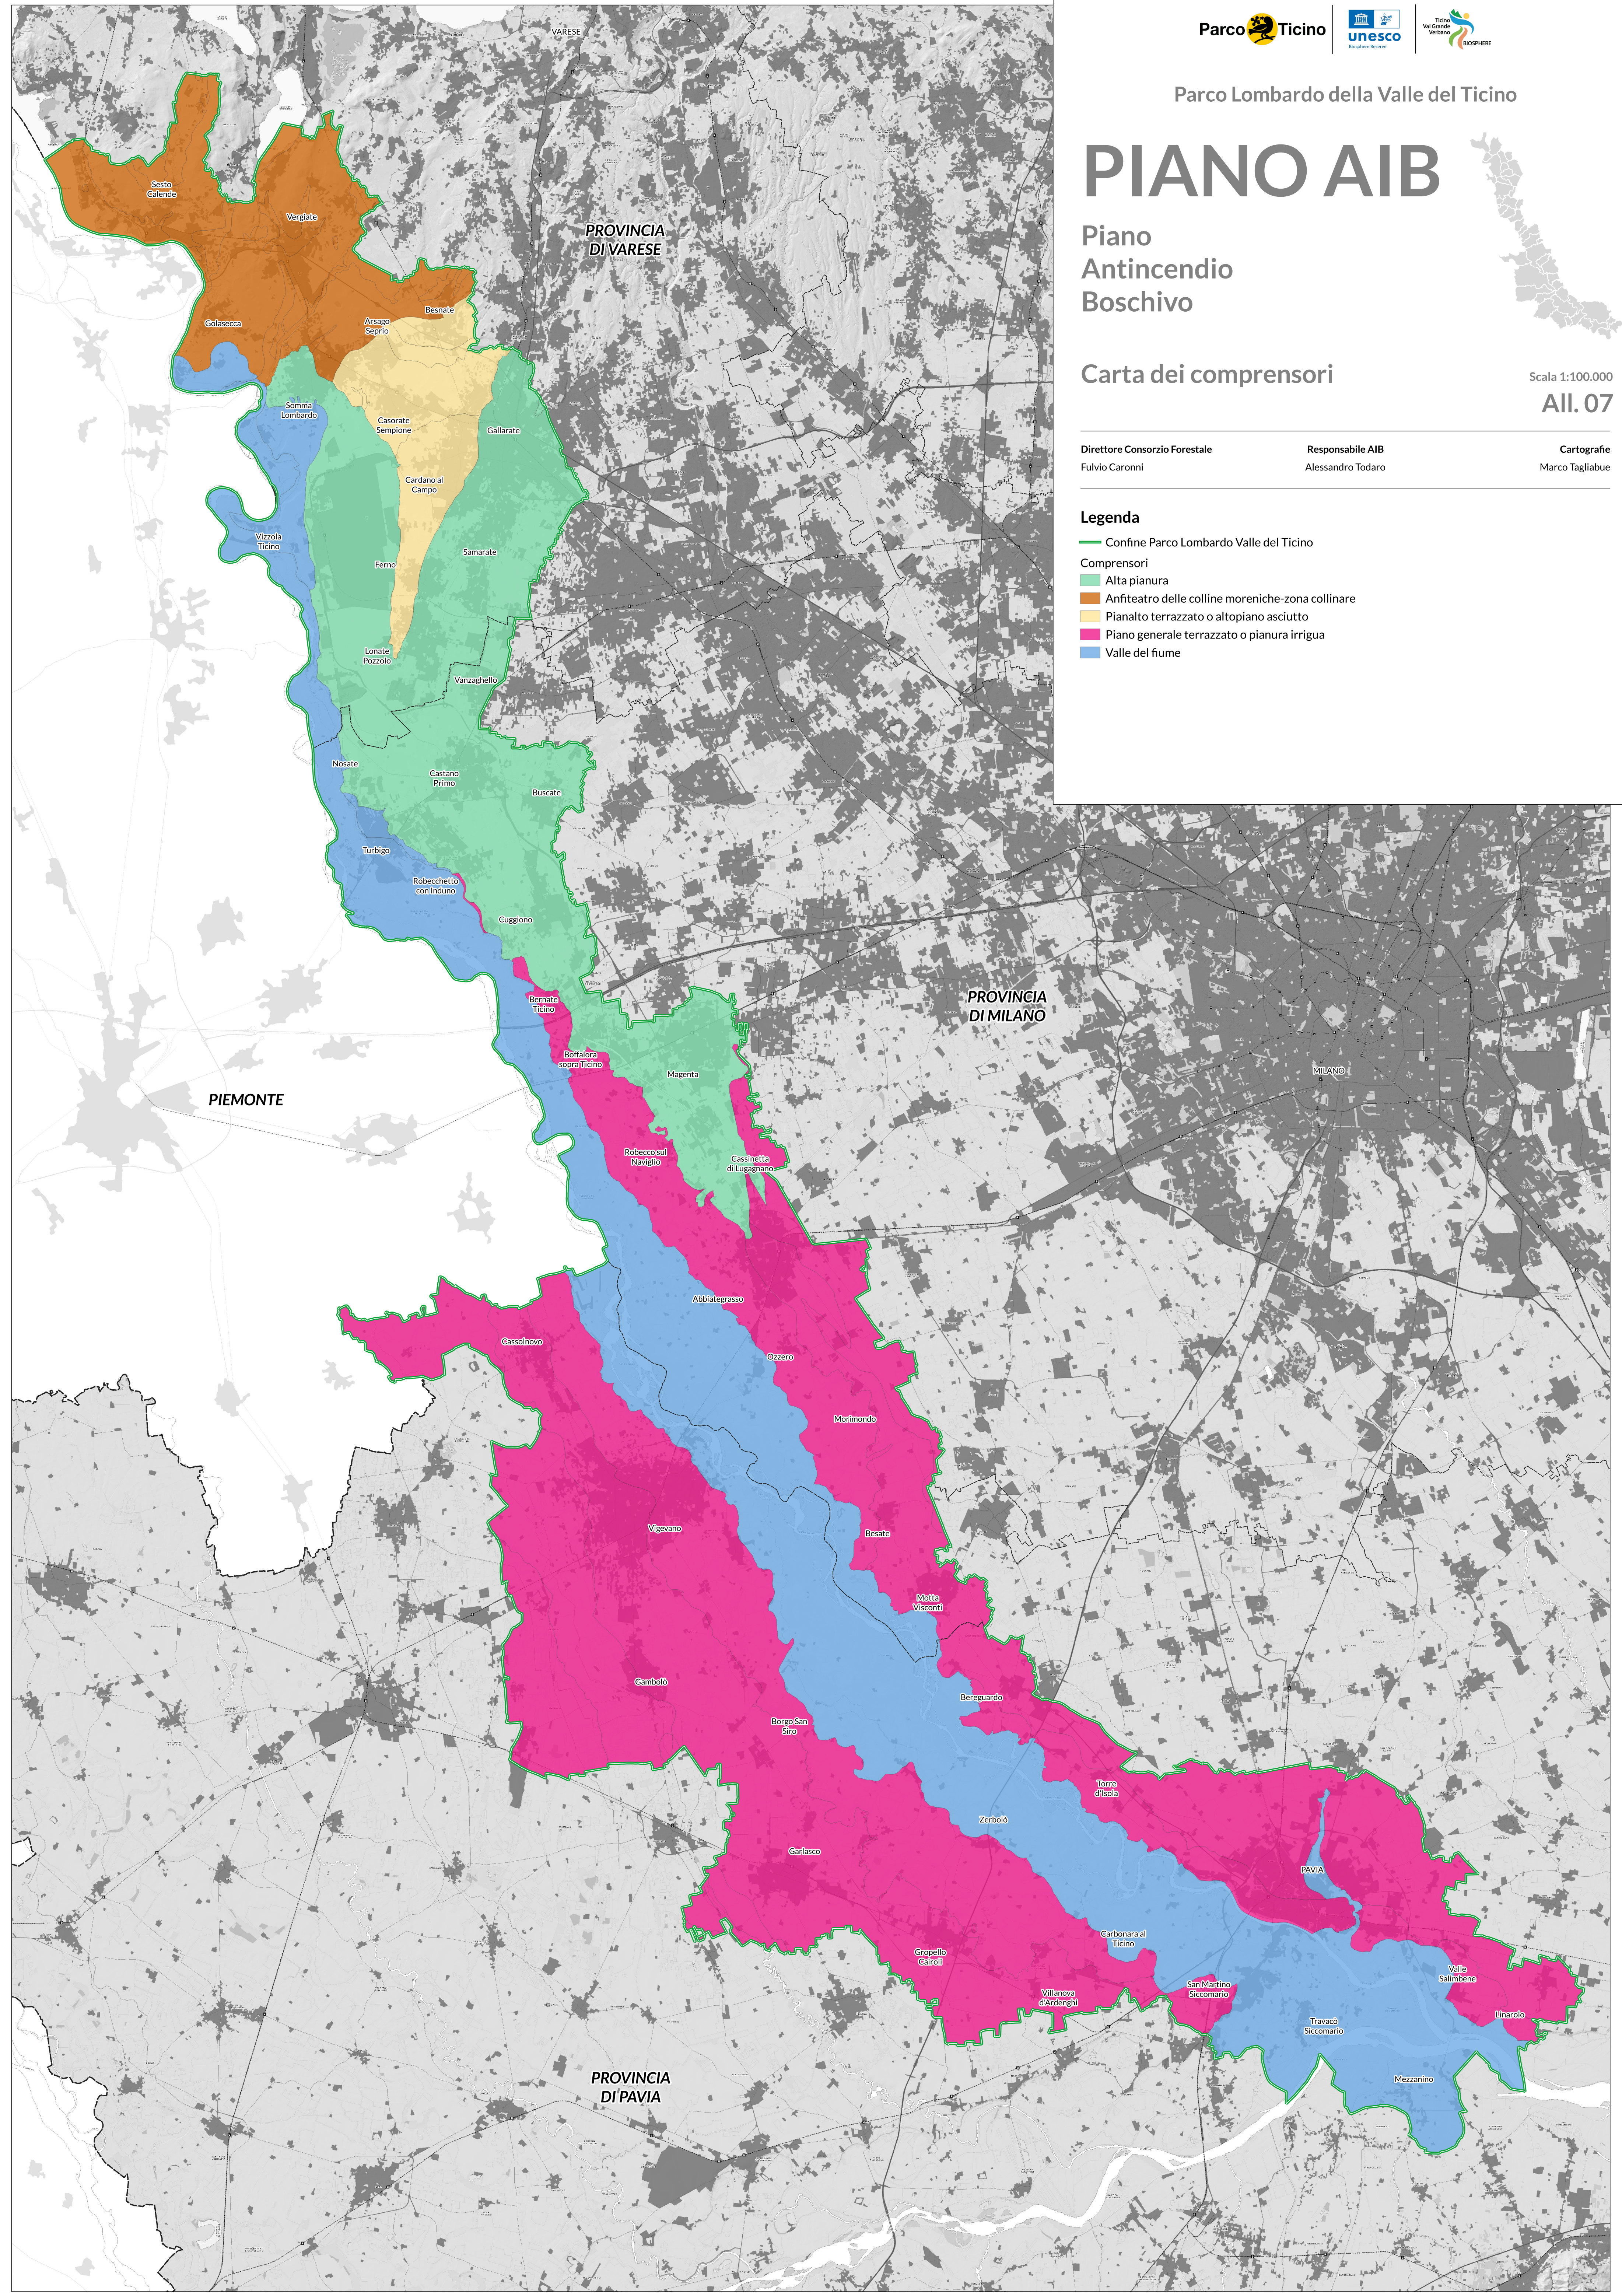

PIANO AIB

Piano
Antincendio
Boschivo

Carta dei comprensori

Scala 1:100.000

AII. 07

Direttore Consorzio Forestale
Fulvio Caronni

Responsabile AIB
Alessandro Todaro

Cartografie
Marco Tagliabue

Legenda

Confine Parco Lombardo Valle del Ticino

Comprensori

- Alta pianura
- Anfiteatro delle colline moreniche-zona collinare
- Pianalto terrazzato o altopiano asciutto
- Piano generale terrazzato o pianura irrigua
- Valle del fiume