




PIANO AIB

Piano
Antincendio
Boschivo

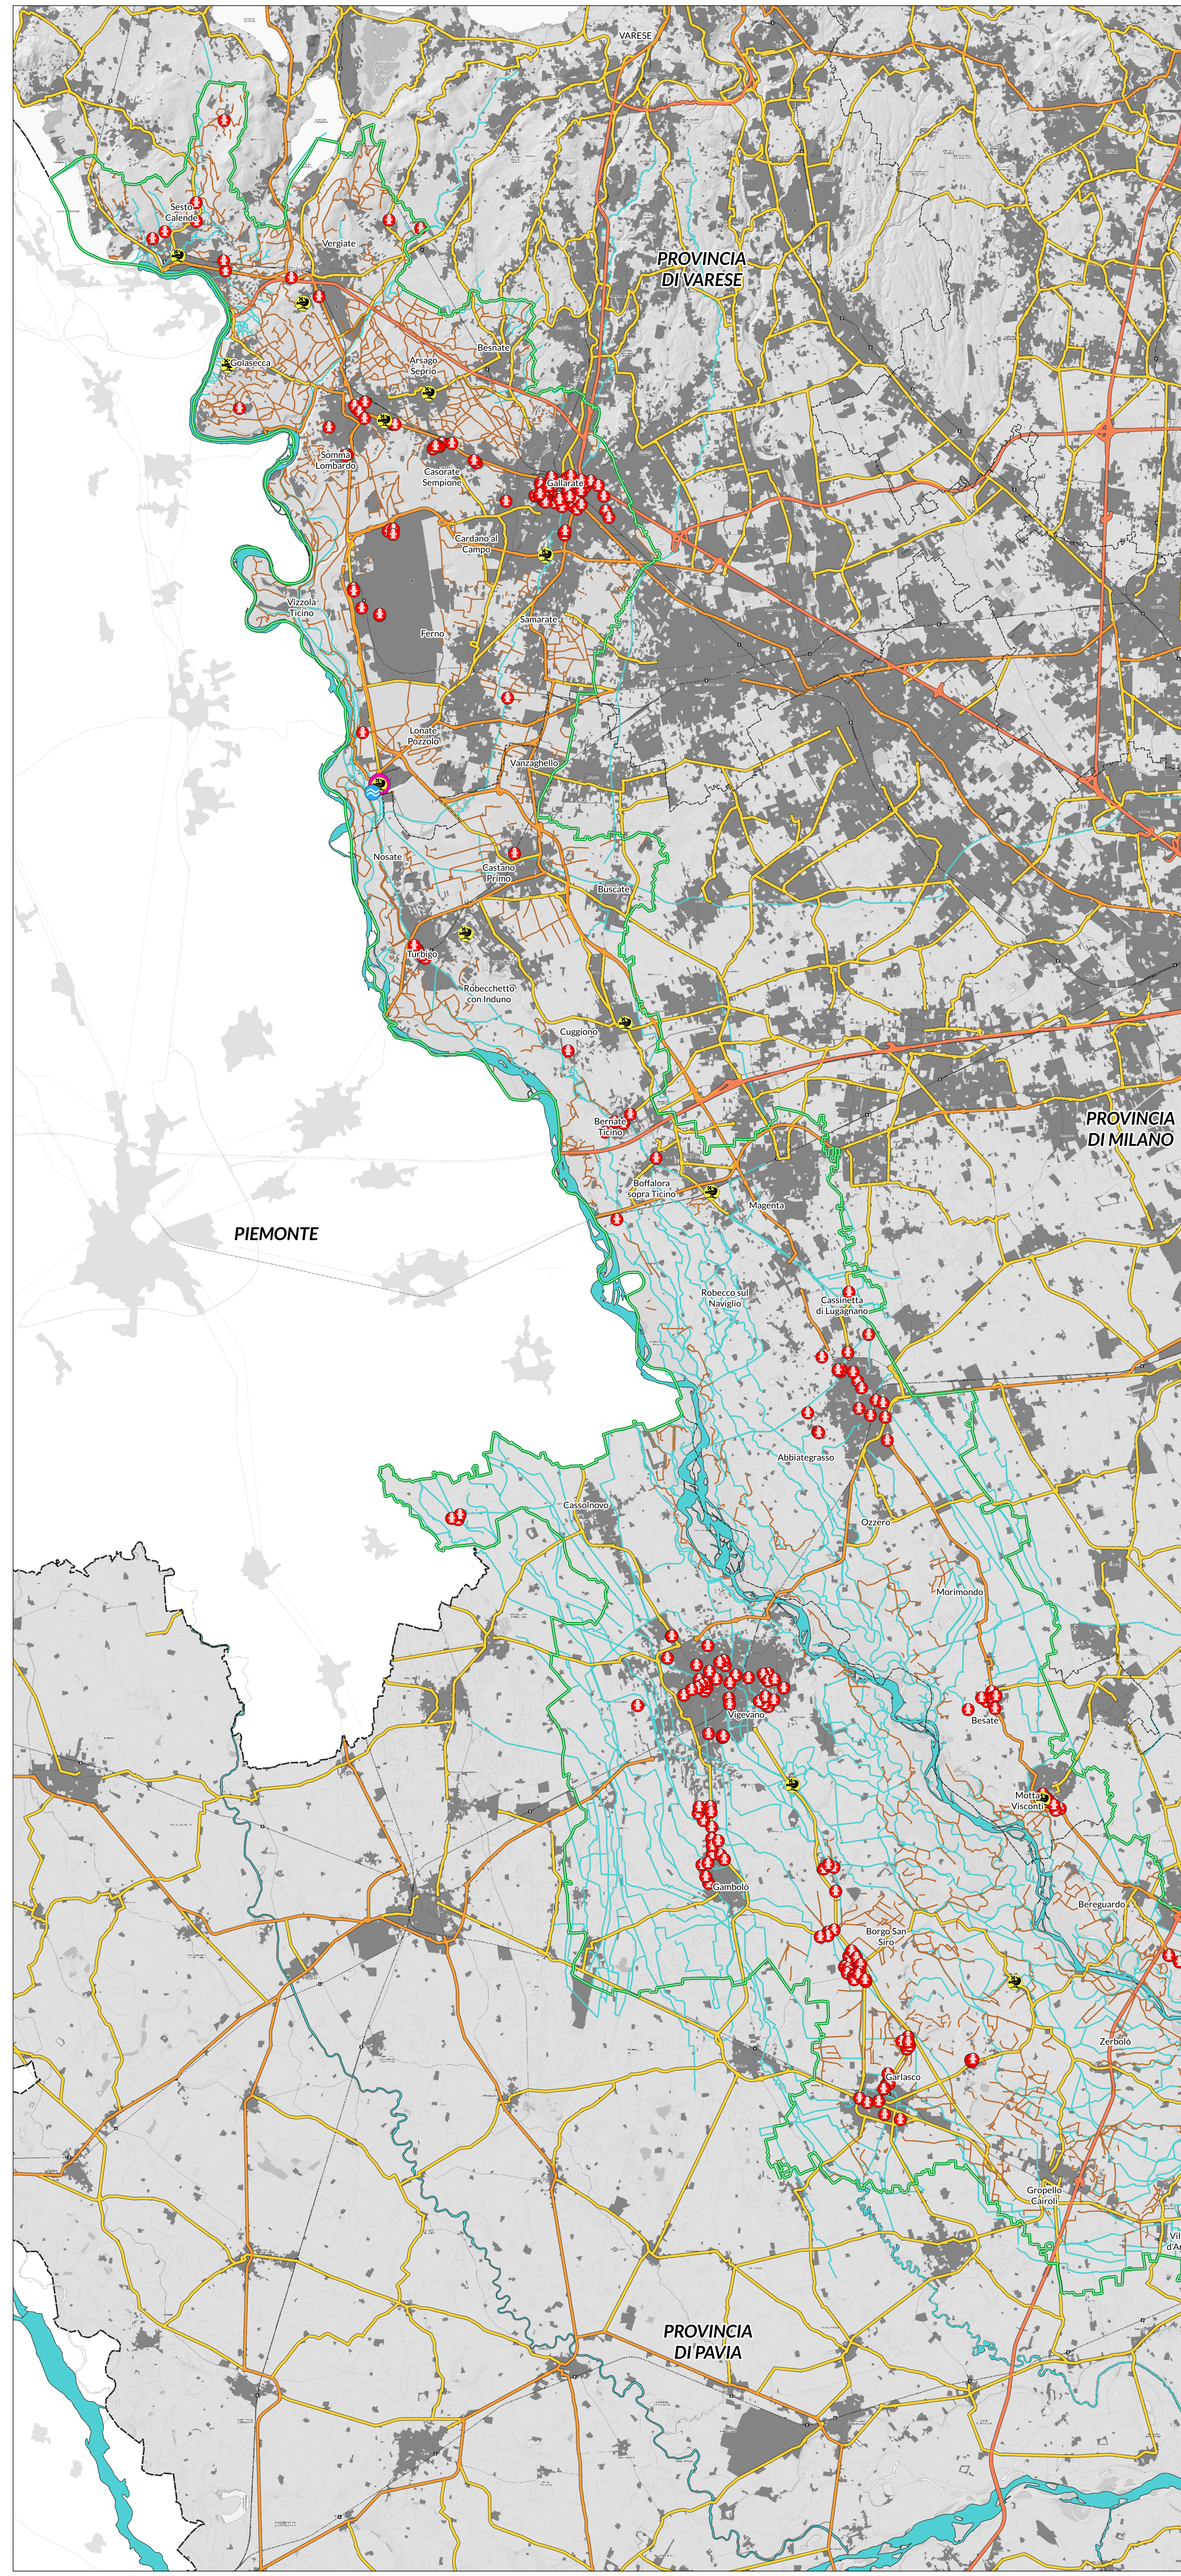

Infrastrutture AIB

Scala 1:100.000

AII.08

Direttore Consorzio Forestale
Fulvio Caronni

Responsabile AIB
Alessandro Todaro

Cartografo
Marco Tagliabue

Legenda

Confine Parco Lombardo Valle del Ticino

Viabilità

Autostrade

Strada Statale

Strada Provinciale

Piste forestali

Idrografia

Idranti

Telecamere

Vasche fisse (200 m³)

Sedi operative AIB

Sede centrale

Distaccamento volontari

 : Mezzo leggero

 : Autobotte

 : Mezzi logistici

 : Linea acqua

 : Vasche mobili AIB

 : Drone con telecamera

Tipologia	Comune						
Sede centrale	Lonate Pozzolo	0	0	0	1	0	1
Distaccamento volontari	Arsago Seprio	0	2	0	1	0	0
Distaccamento volontari	Cuggiono	0	0	0	2	0	0
Distaccamento volontari	Gallarate	1	1	0	2	0	0
Distaccamento volontari	Golasecca	1	0	0	1	0	0
Distaccamento volontari	Magenta	1	1	1	2	0	0
Distaccamento volontari	Motta Visconti	1	0	0	1	0	0
Distaccamento volontari	Pavia	1	1	0	2	0	0
Distaccamento volontari	Sesto Calende	1	3	1	1	0	1
Distaccamento volontari	Sommo Lombardo	0	1	1	1	0	0
Distaccamento volontari	Turbigo	1	1	0	1	0	1
Distaccamento volontari	Vergiate	1	0	0	2	0	0
Distaccamento volontari	Vigevano	1	2	1	1	1	0
Distaccamento volontari	Zerbolo	2	0	0	1	0	0