




PIANO AIB

Piano
Antincendio
Boschivo

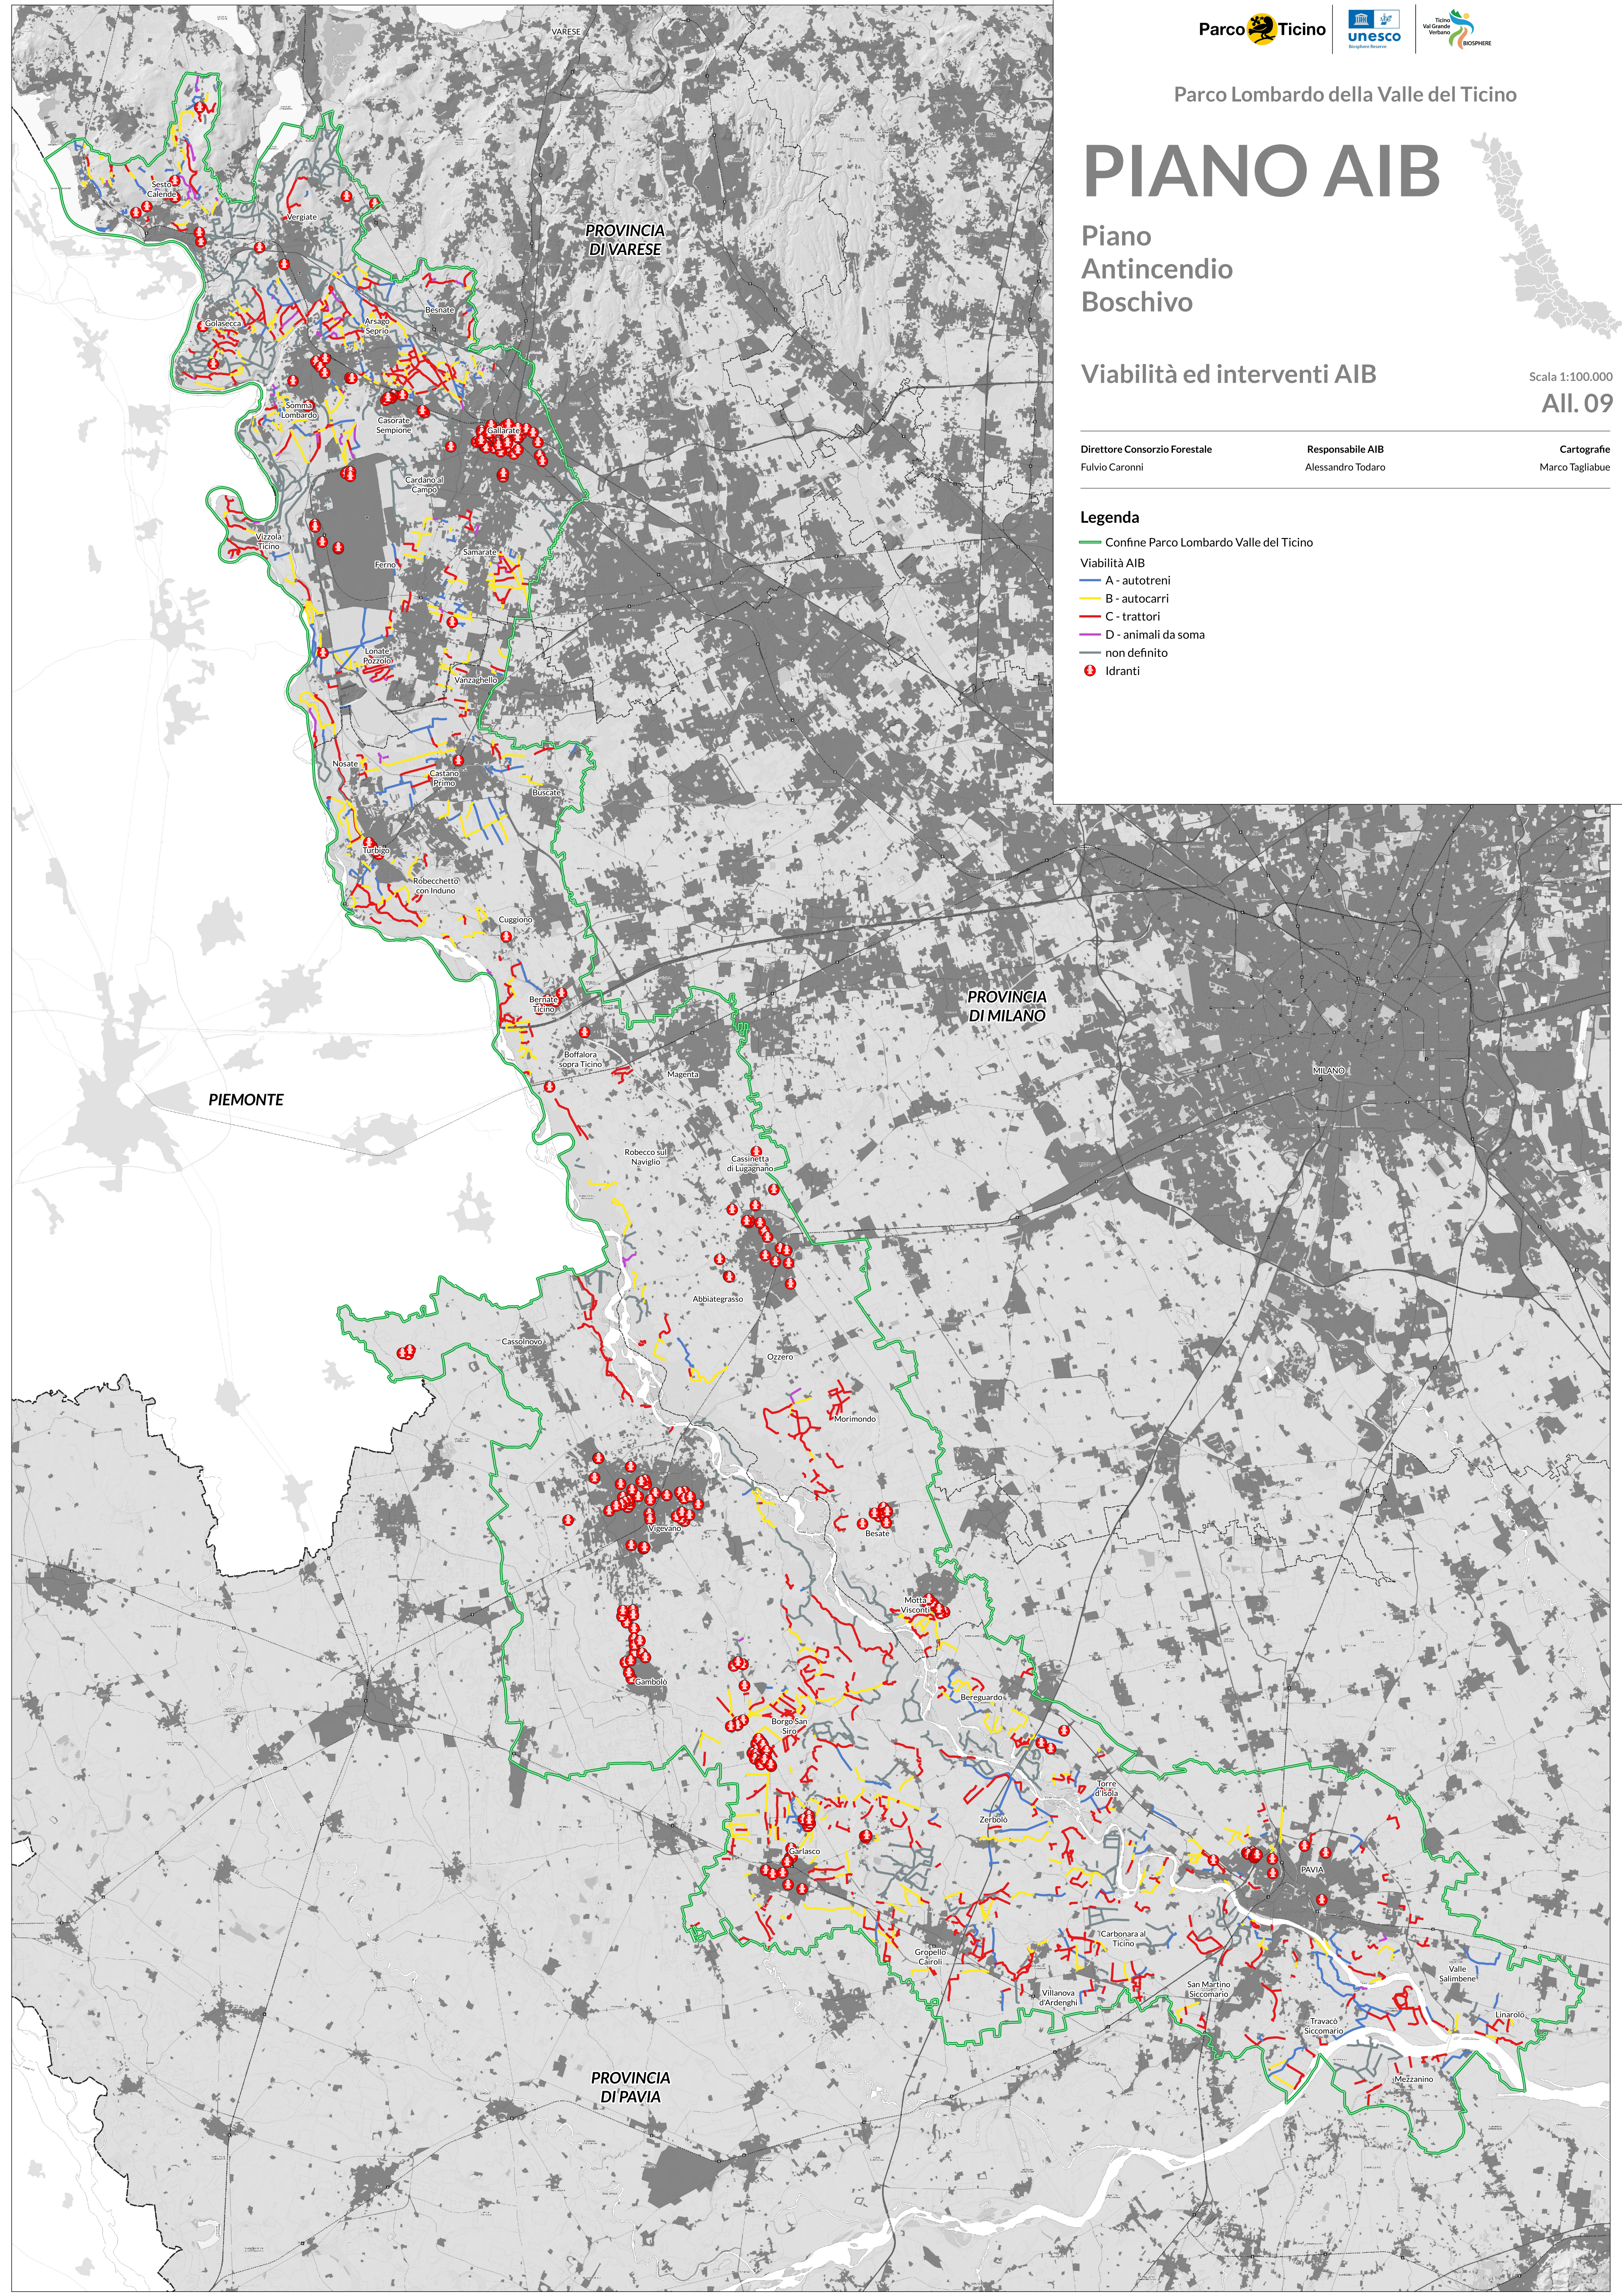

Viabilità ed interventi AIB

Scala 1:100.000

AII.09

Direttore Consorzio Forestale
Fulvio Caronni

Responsabile AIB
Alessandro Todaro

Cartografie
Marco Tagliabue

Legenda

Confine Parco Lombardo Valle del Ticino

Viabilità AIB

A - autotreni

B - autocarri

C - trattori

D - animali da soma

non definito

Idranti