

Data: 28/11/2014 - n. 1 - T6282 - Richiedente: BNCGPP59T16F205N
Totale schede: 1 - Formato di acquisizione: A3(297x420) - Formato stampa richiesto: A3(297x420)
Ultima planimetria in atti


Agenzia delle Entrate
CATASTO FABBRICATI
Ufficio provinciale di
Milano

Dichiarazione protocollo n. MI0591347 del 21/11/2014
24 - Particella: 90 - Subalterno: 701 >
Planimetria di u.i.u. in Comune di Magenta
Cascina Prinetti civ. SNC

Identificativi Catastali:
Sezione:
Foglio: 24
Particella: 90
Subalterno: 701


Compilata da:
Bianchi Giuseppe
Isritto all'albo:
Geometri
Prov. Milano N. 7256

n.1 Scala 1: 500

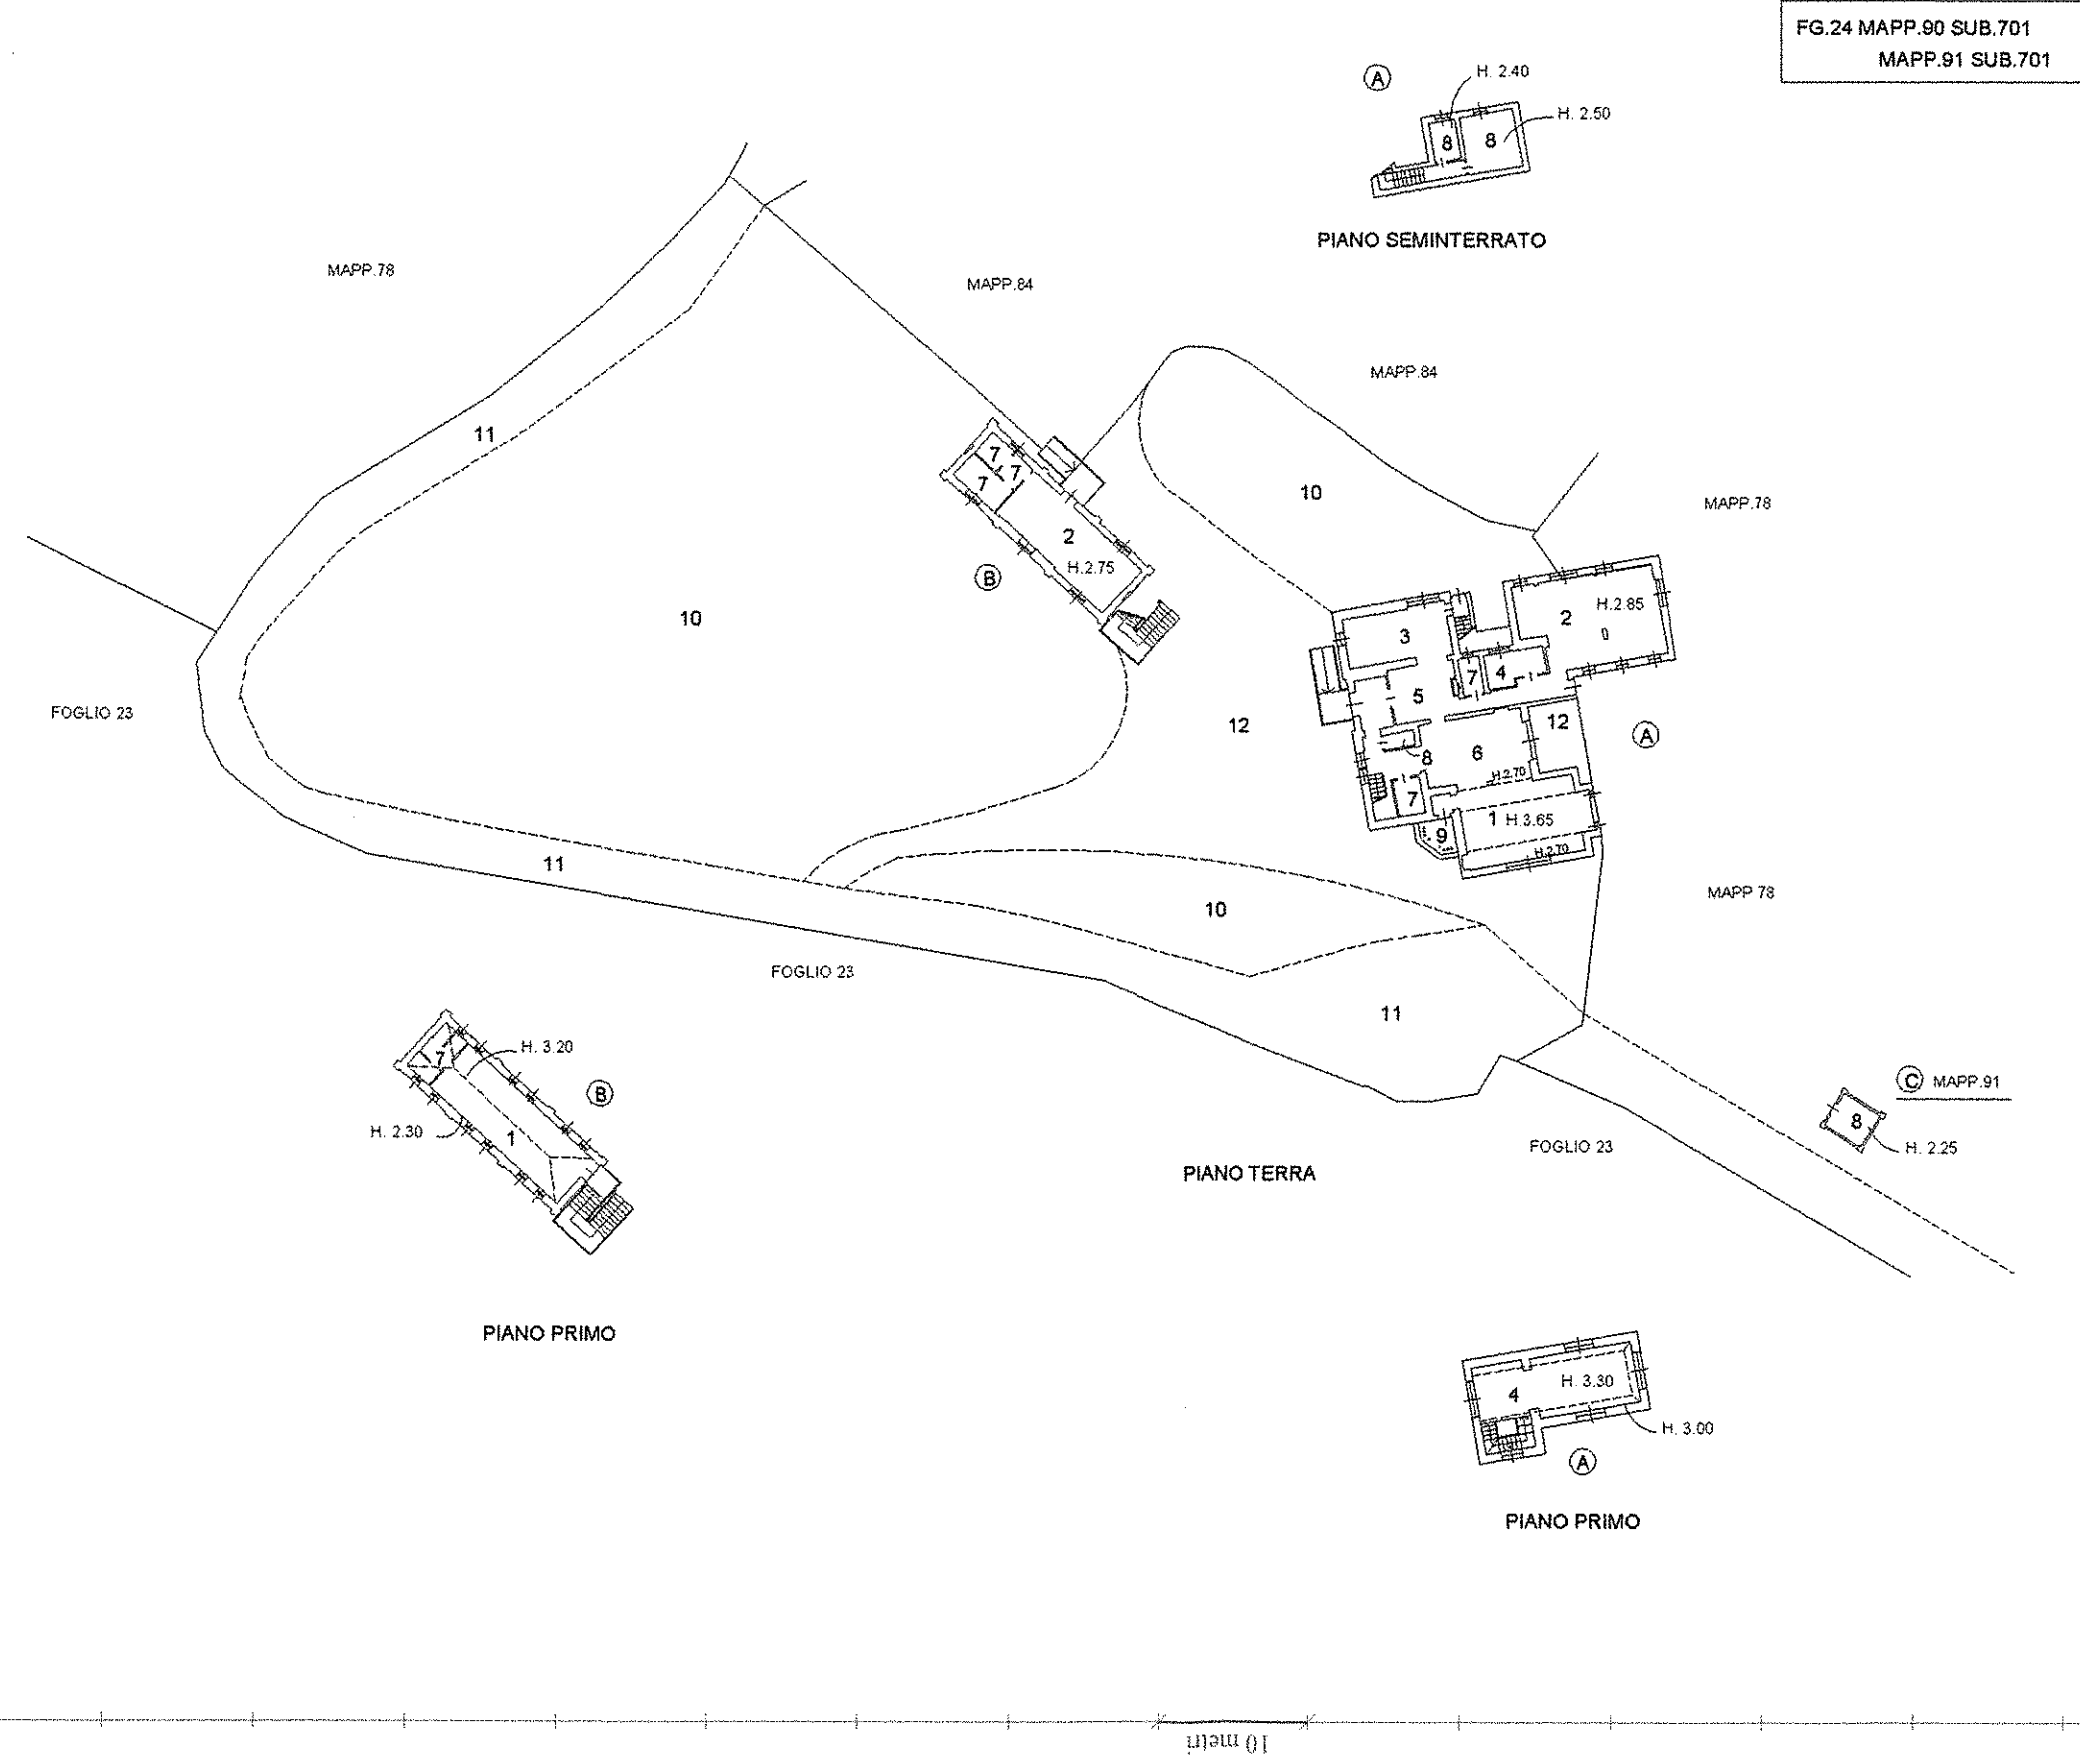

FG.24 MAPP.90 SUB.701
MAPP.91 SUB.701

- LEGENDA**
- 1- AULA DIDATTICA
 - 2- LABORATORIO DIDATTICO
 - 3- AREA RISTORO
 - 4- SPAZIO ESPOSITIVO
 - 5- INGRESSO
 - 6- BIBLIOTECA
 - 7- BAGNO
 - 8- DEPOSITO
 - 9- PORTICATO
 - 10- VERDE / PRATO
 - 11- PERCORSO TERRA BATTUTA
 - 12- CORTILE IN CIOTTOLI

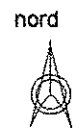

10 metri

Data: 28/11/2014 - n. T6282 - Richiedente: BNCGPP59T16F205N