

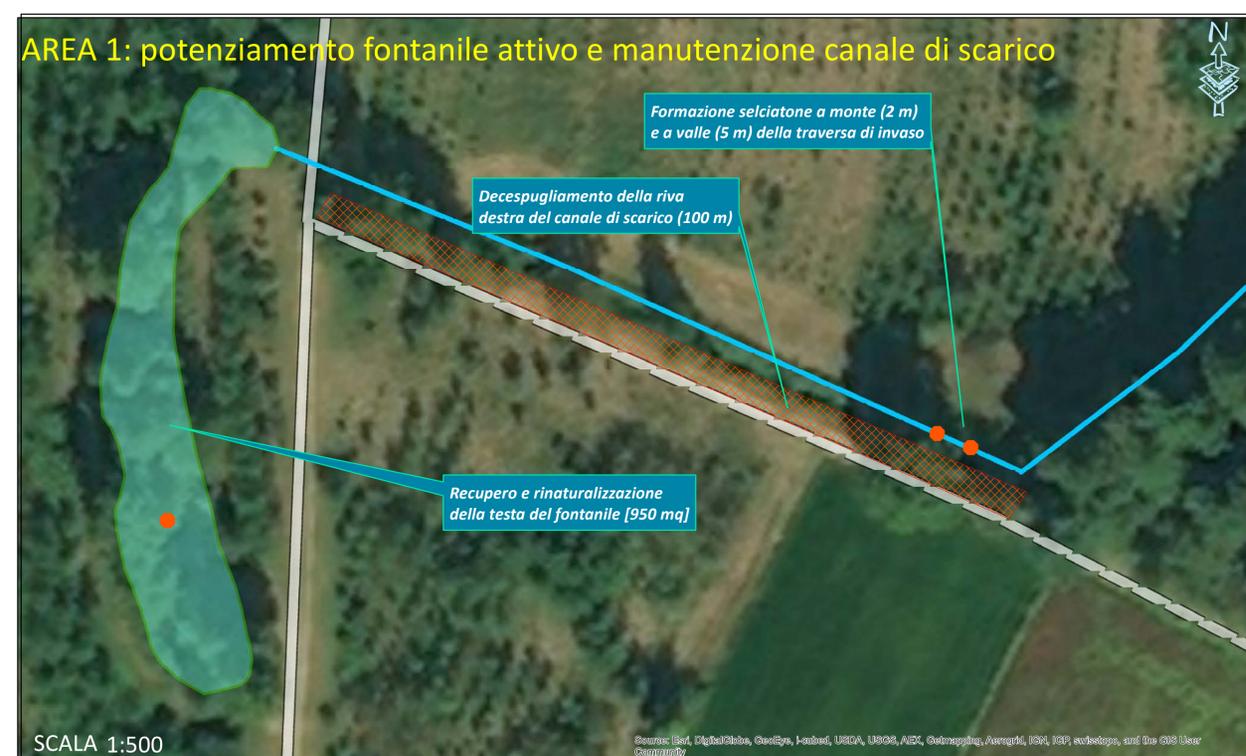


### AREA 1: potenziamento fontanile attivo e manutenzione canale di scarico

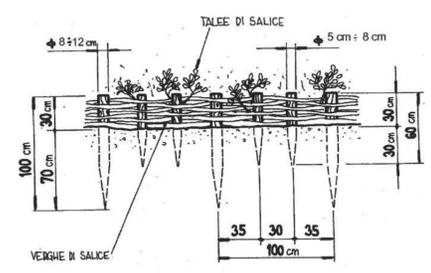


### Interventi tipo di ripristino e potenziamento di fontanili

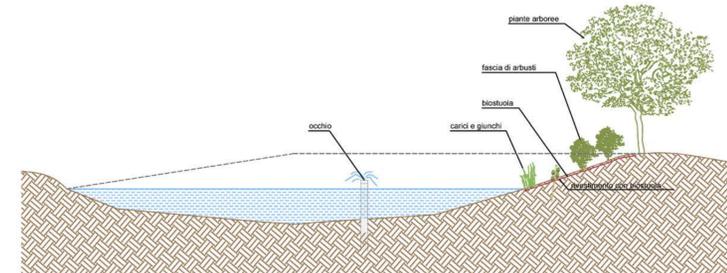

INTERVENTO TIPO: AMPLIAMENTO E MODELLAMENTO DELLA TESTA DEL FONTANILE E INSERIMENTO DI OCCHI DI APPROVVIGIONAMENTO.

Dettaglio realizzativo viminata spondale

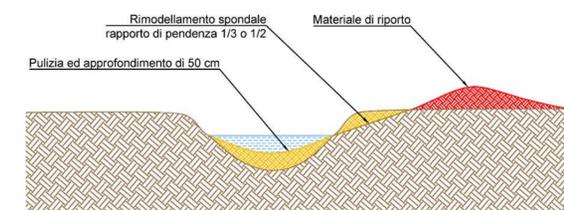

INTERVENTO TIPO: PULIZIA DI UN'ASTA DI FONTANILE TRAMITE LA RIMOZIONE DI UNO STRATO DI CIRCA 50 CM DI SEDIMENTI DAL FONDO ESISTENTE E RICOSTITUZIONE DELLA CORRETTA PENDENZA DELLA LIVELLETTA DI FONDO.




INTERVENTO TIPO: RIMODELLAMENTO SPONDALE DI UN'ASTA DEL FONTANILE TRAMITE RISAGOMATURA DELLE SPONDE E LORO PIANTUMAZIONE, CON ESEMPIO DI POSIZIONAMENTO DI VIMINATA SPONDALE.


### AREA 3: Ripristino di fontanile inattivo e spurgo del canale di scarico



### Particolare sezione selciatone - (AREA 1) - SCALA 1 : 50

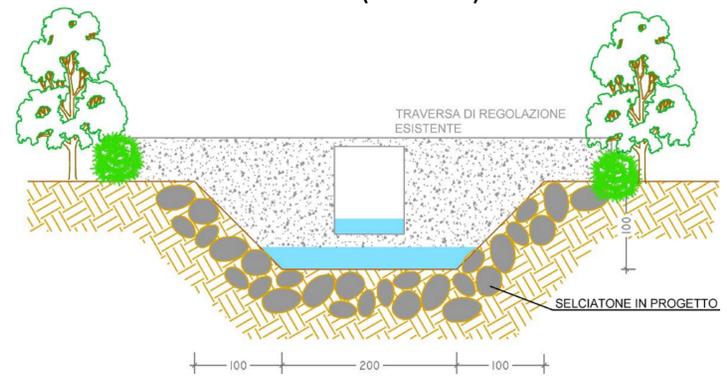

### AREA 2: Potenziamento del sistema di pozze per anfibi

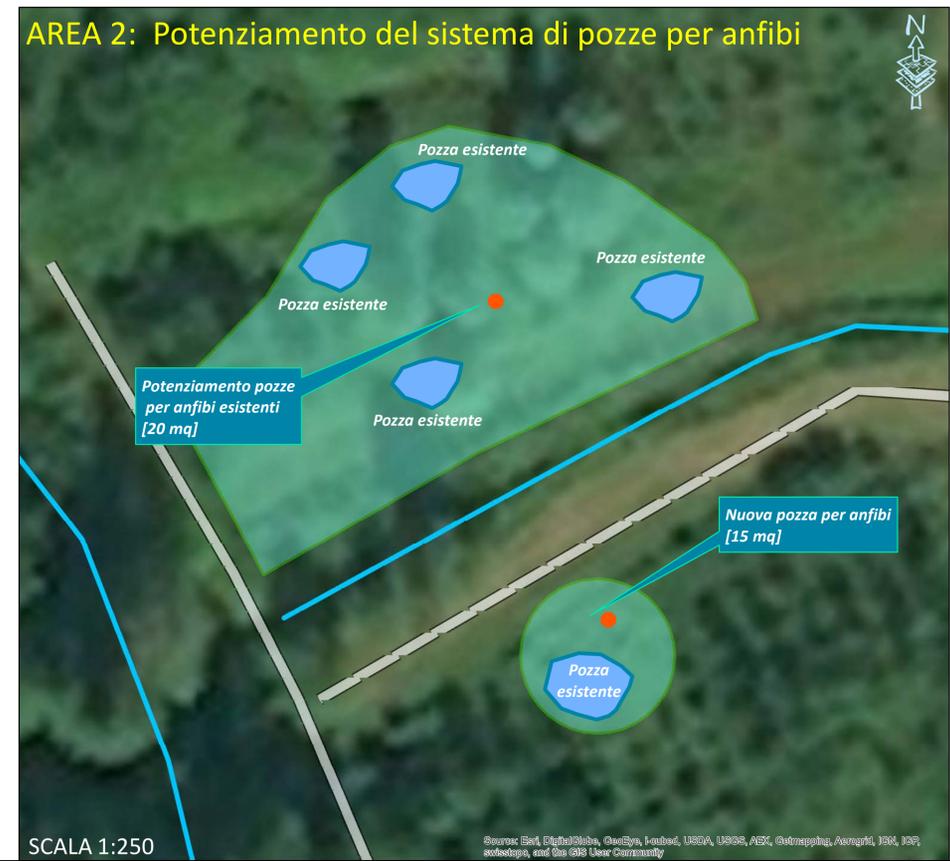

**PROGETTO LIFE NATURA "LIFE TICINO BIOSOURCE" LIFE15NAT/IT/000989**

CONSERVAZIONE DELLA BIODIVERSITÀ TRAMITE IL RIPRISTINO DI AREE SORGENTE A FAVORE DI SPECIE PRIORITARIE E DI INTERESSE COMUNITARIO NEL PARCO DEL TICINO

**AZIONE A.4 PROGETTAZIONE DI INTERVENTI DI RIQUALIFICAZIONE AMBIENTALE**

**PROGETTO ESECUTIVO**

Azione C.3  
AZIONE C.3 - MIGLIORAMENTO DI AMBIENTI LATERALI DEL FIUME TICINO

Elaborato:  
**Maresco di Villa Reale - Planimetria degli interventi - Particolari**

Ns. Rif.	Data	Scala	Tavola n°
16S23	Giugno 2018	1:50-1:250-1:500	C3.5

**DIREZIONE TECNICA (Graia srl) :**  
Dott. Ing. Massimo SARTORELLI

**PROGETTAZIONE (Graia srl)**  
Dott. Cesare Mario PUZZI  
Ing. Beniamino BARENGHI  
Dott.ssa Chiara REDAELLI  
Dott.ssa Stefania TRASFORINI  
Dott.ssa Chiara LUVIE'

Revisione	Data	Descrizione