


Legenda

Reticolo idrografico

- Corsi d'acqua principali
- - - Corsi d'acqua secondari
- Reticolo idrico di bonifica
- Reticolo idrico minore

Progetto Traccia Azzurra

- Nuovi tratti in sede propria
- Nuovi tratti su strade esistenti
- Interferenze con il reticolo idrico
- Nuovo ponte sul Ticino in costruzione

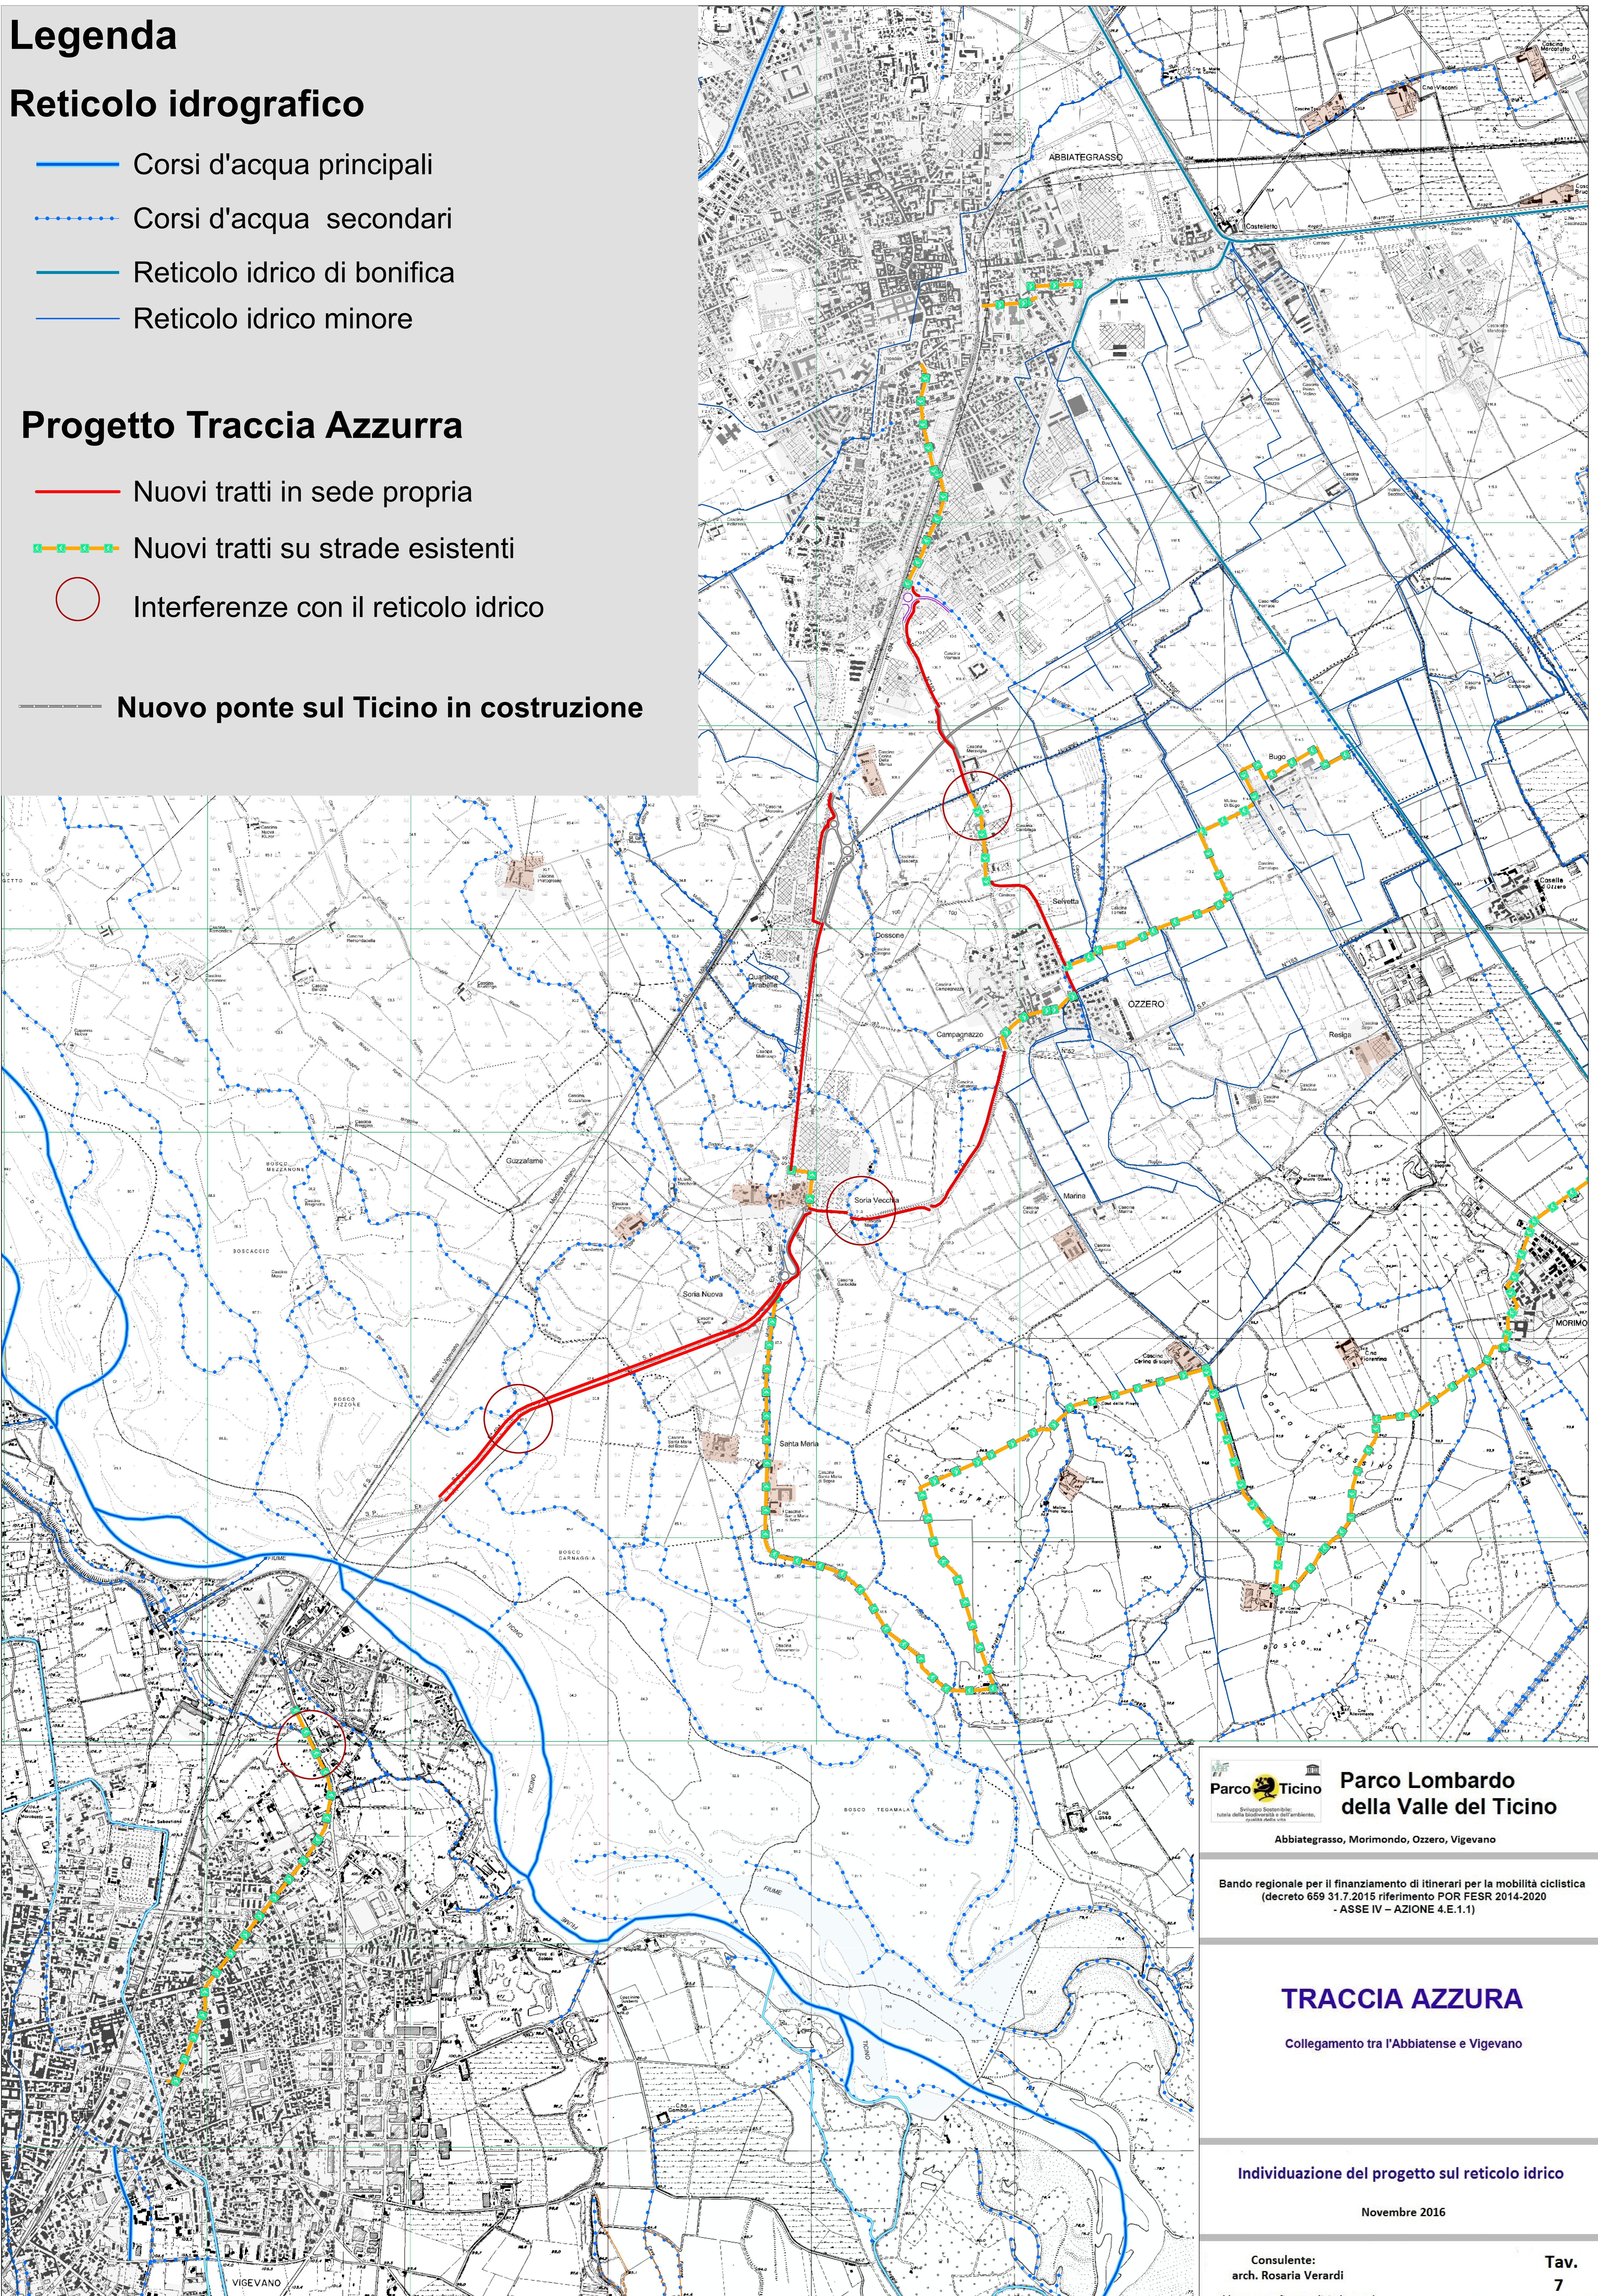

Parco Ticino Parco Lombardo della Valle del Ticino
Abbiategrasso, Morimondo, Ozzero, Vigevano

Bando regionale per il finanziamento di itinerari per la mobilità ciclistica
(decreto 659 31.7.2015 riferimento POR FESR 2014-2020
- ASSE IV - AZIONE 4.E.1.1)

TRACCIA AZZURA
Collegamento tra l'Abbatense e Vigevano

Individuazione del progetto sul reticolo idrico
Novembre 2016

Consulente:
arch. Rosaria Verardi
(documento firmato digitalmente)

Tav.
7
Scala: 1:10.000