


Legenda

- Pozzo
- Cisterna di accumulo
- Pozzetto interrato per il posizionamento dei programmatori
- Tubo collegamento pozzo - cisterna + collegamento elettrico
- Tubo principale
- Tubo secondario
- Zone servite da impianto di irrigazione

LEGENDA

- PERIMETRO RILIEVO FEBBRAIO 2017
- LIMITE AREA IN DISPONIBILITA'
- CURVE DI LIVELLO DIRETTRICI (5m)
- CURVE DI LIVELLO SECONDARIE (1m)
- 1 TRACCE DI SEZIONE
- V109
182.58 PUNTI FISSI
- PERCORRENZE INTERNE
- 182.17 182.59
+
181.98 + AREE NON MOVIMENTATE

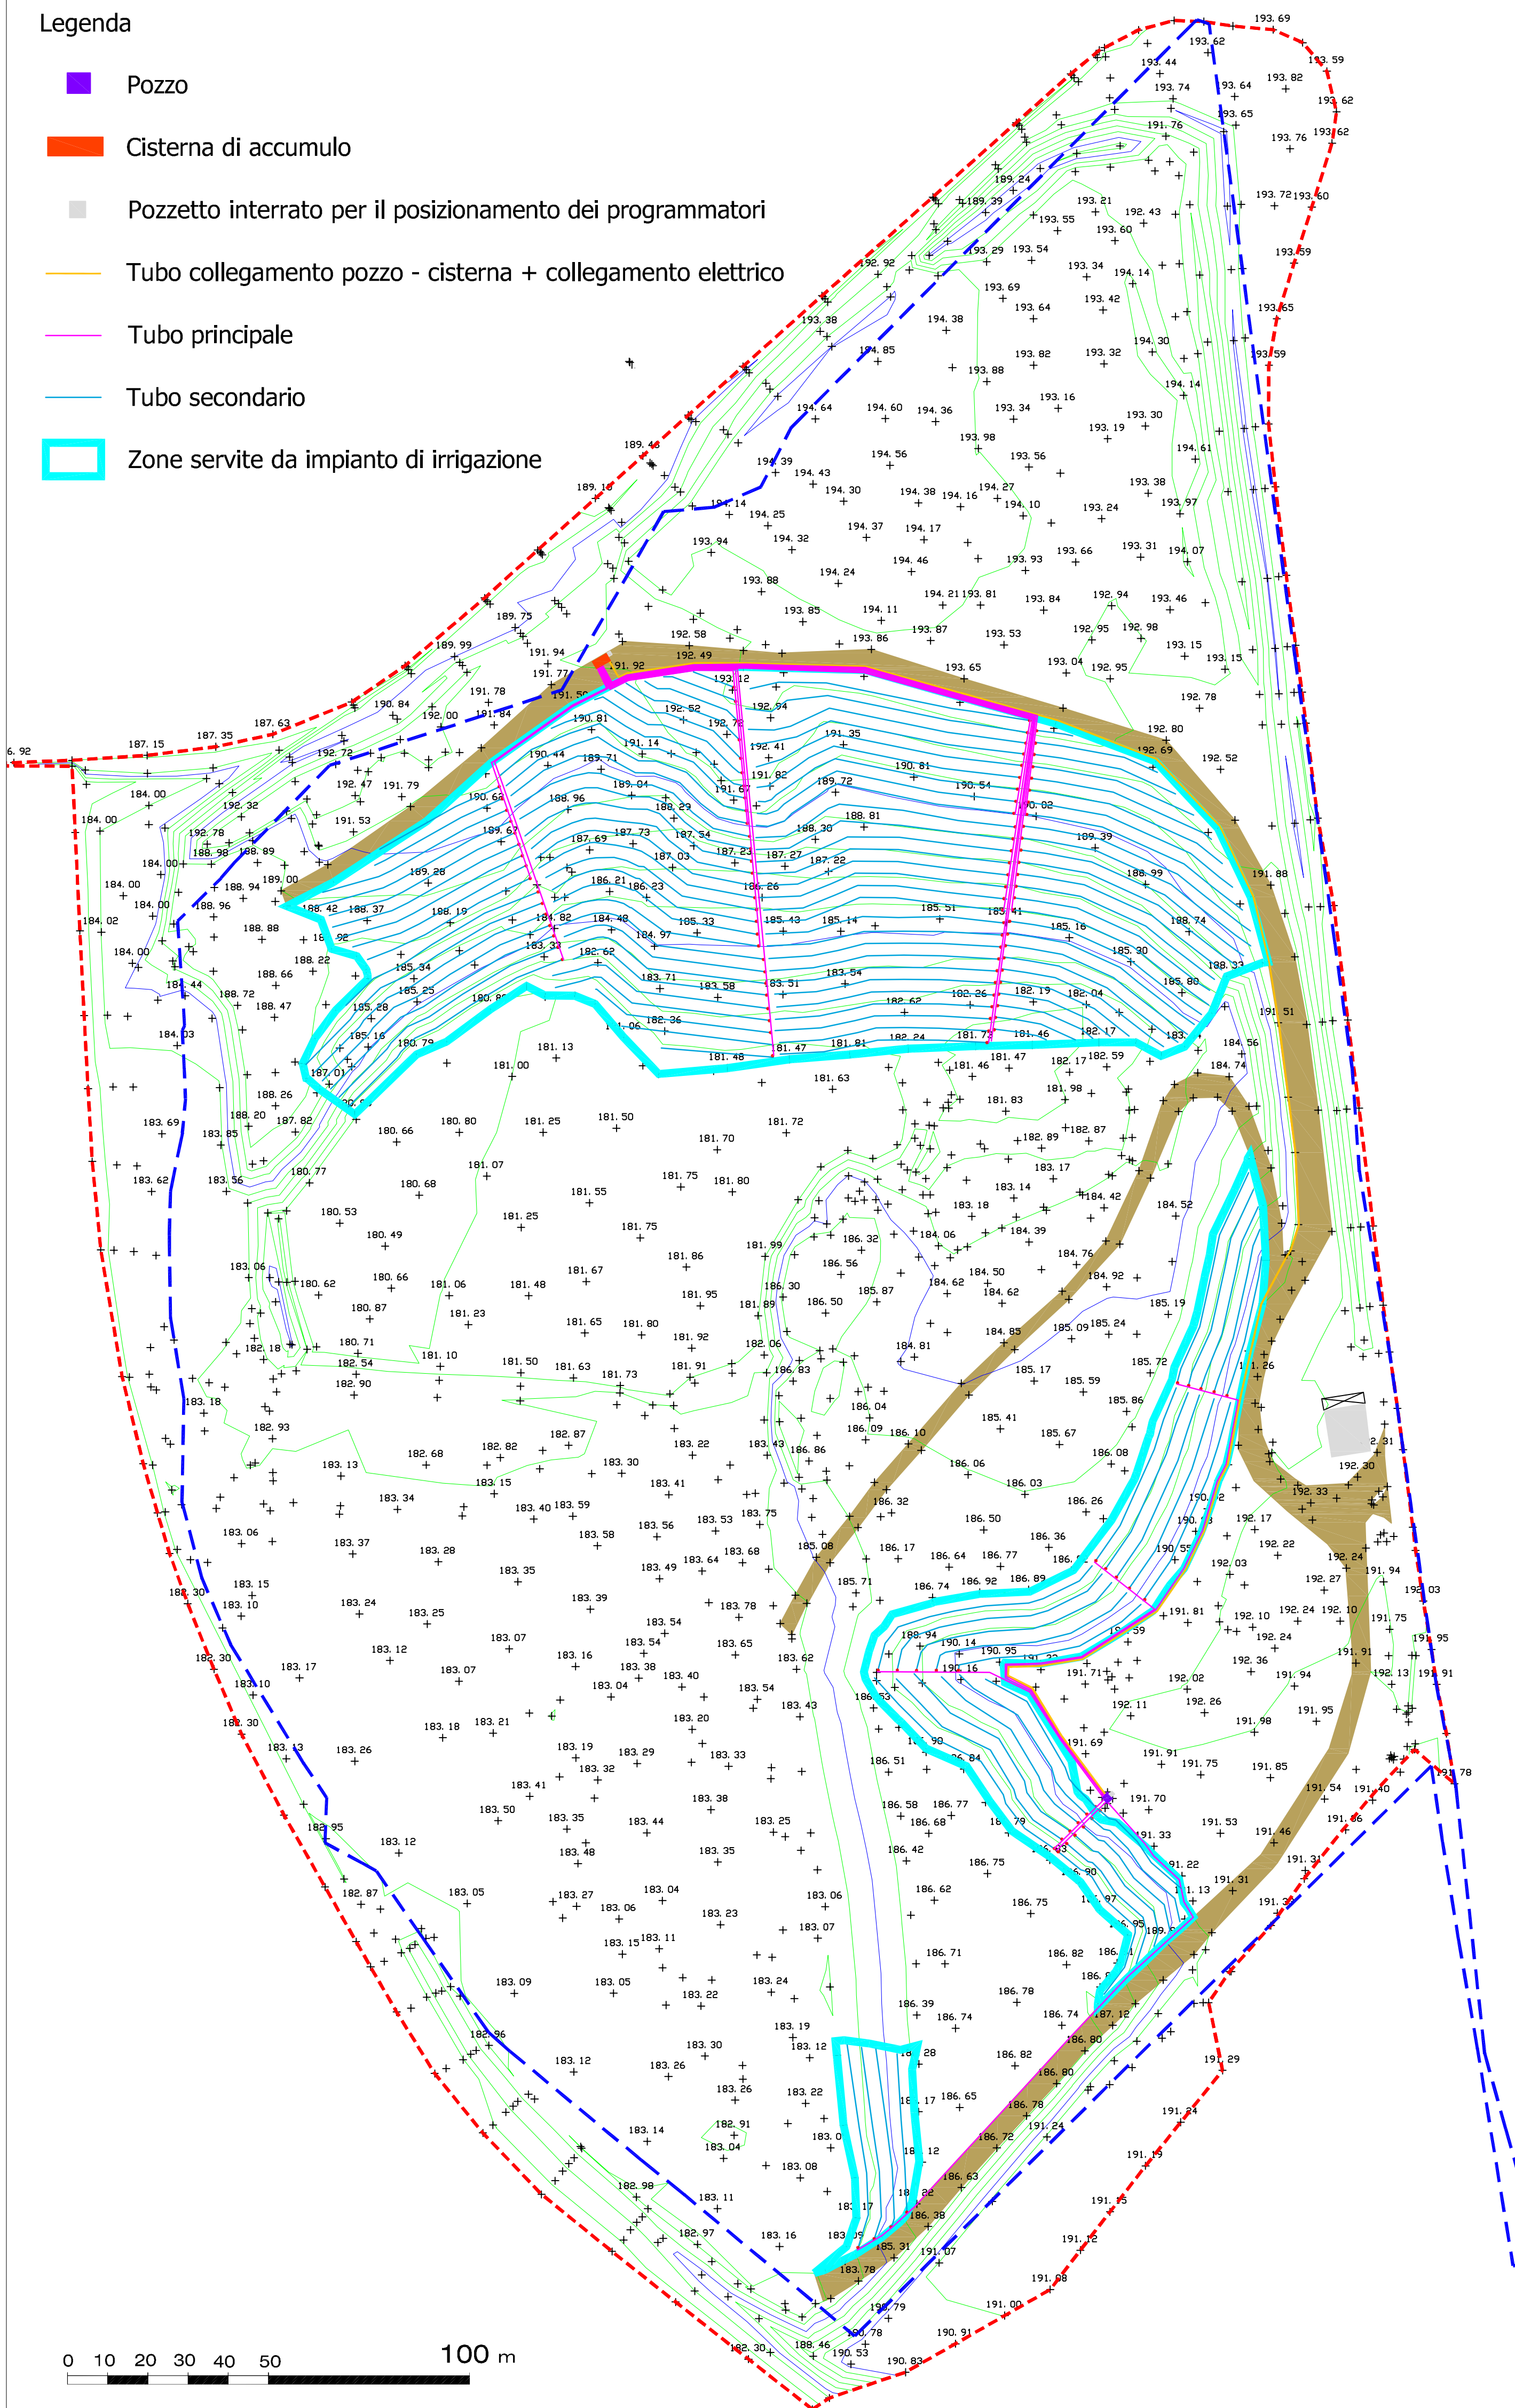



**PARCO LOMBARDO
DELLA VALLE DEL TICINO**

**PROGETTO DI RECUPERO AMBIENTALE E DI
FORESTAZIONE DELLA CAVA EX FOSSA BUSTESE**

Lonate Pozzolo (VA)

PROGETTO ESECUTIVO

PLANIMETRIA IMPIANTO DI IRRIGAZIONE

Tav. 2

SCALA 1:1000

giugno 2020

il progettista
Dott. For. Guido Locatelli




Via Brunelli Maioni, 44 - 28021 Borgomanero (No) - p.iva 01603530039
Tel. 0322 836083- Fax 0322 842535 - www.silvapiemonte.com - info@silvapiemonte.com